




дизайнер	Кислякова Ольга	Существующий план	масштаб	лист
заказчик			1:50	2

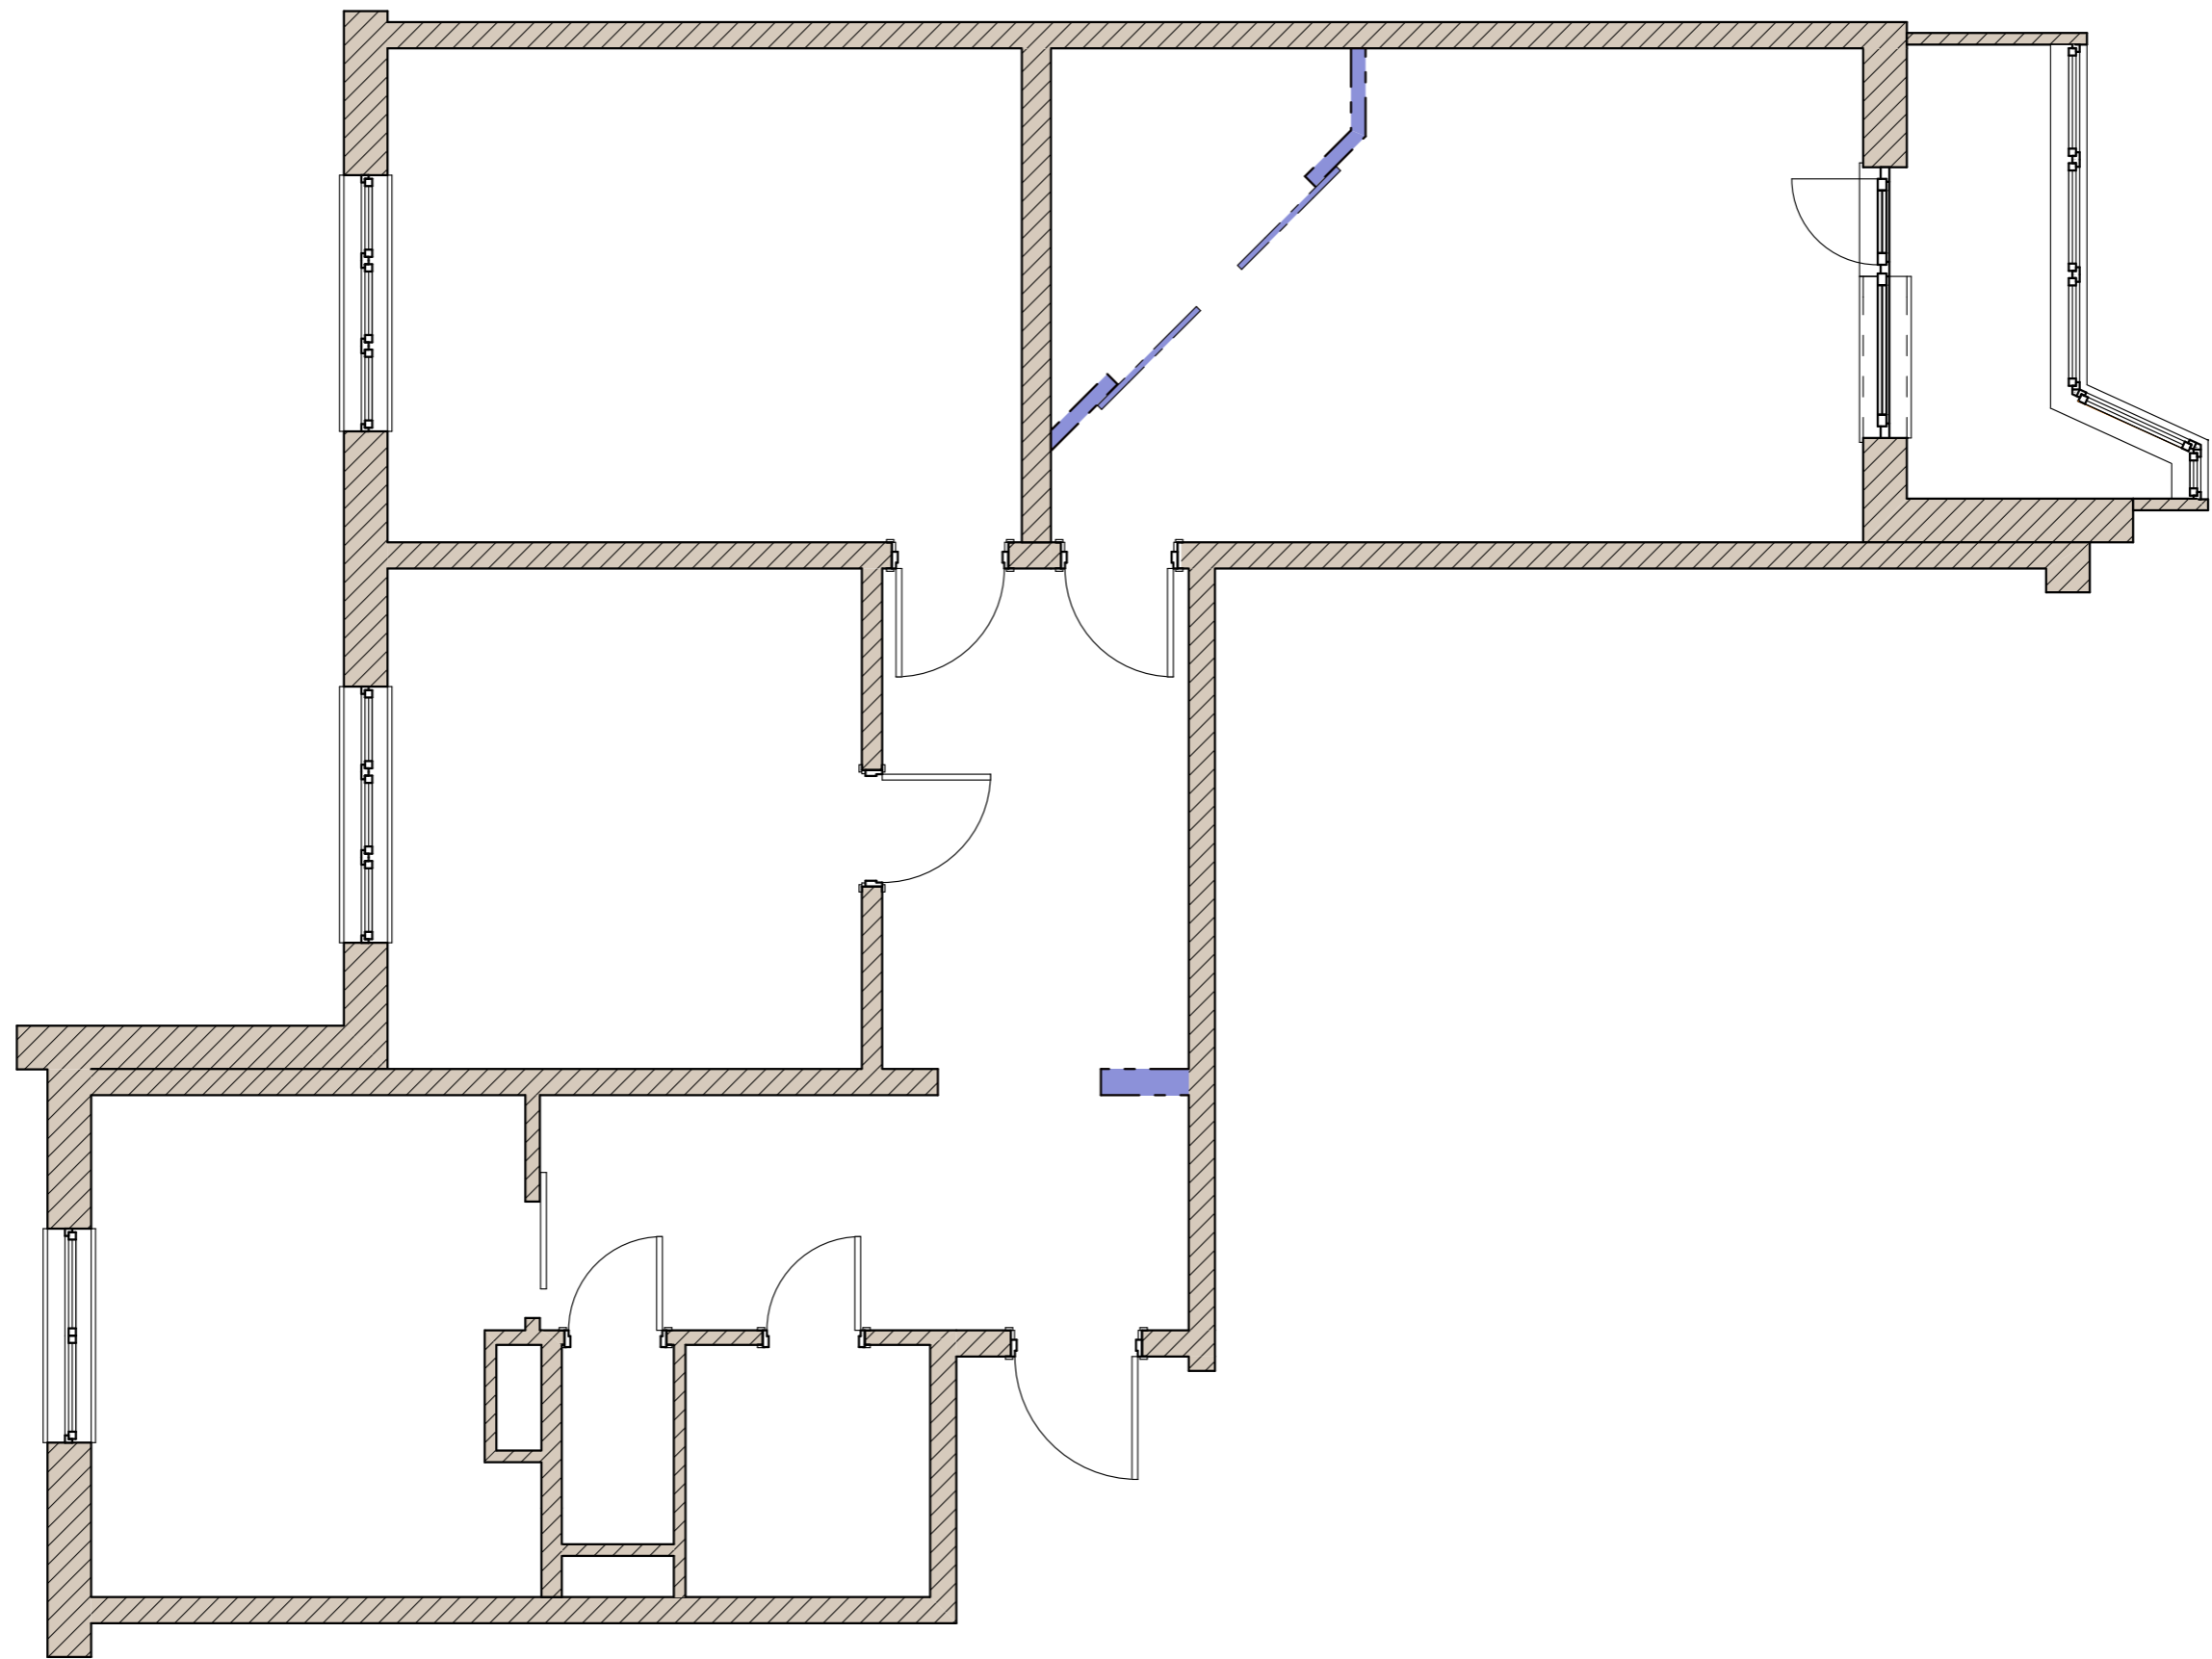


дизайнер	Кислякова Ольга	новые конструкции	масштаб	лист
заказчик			1:50	15

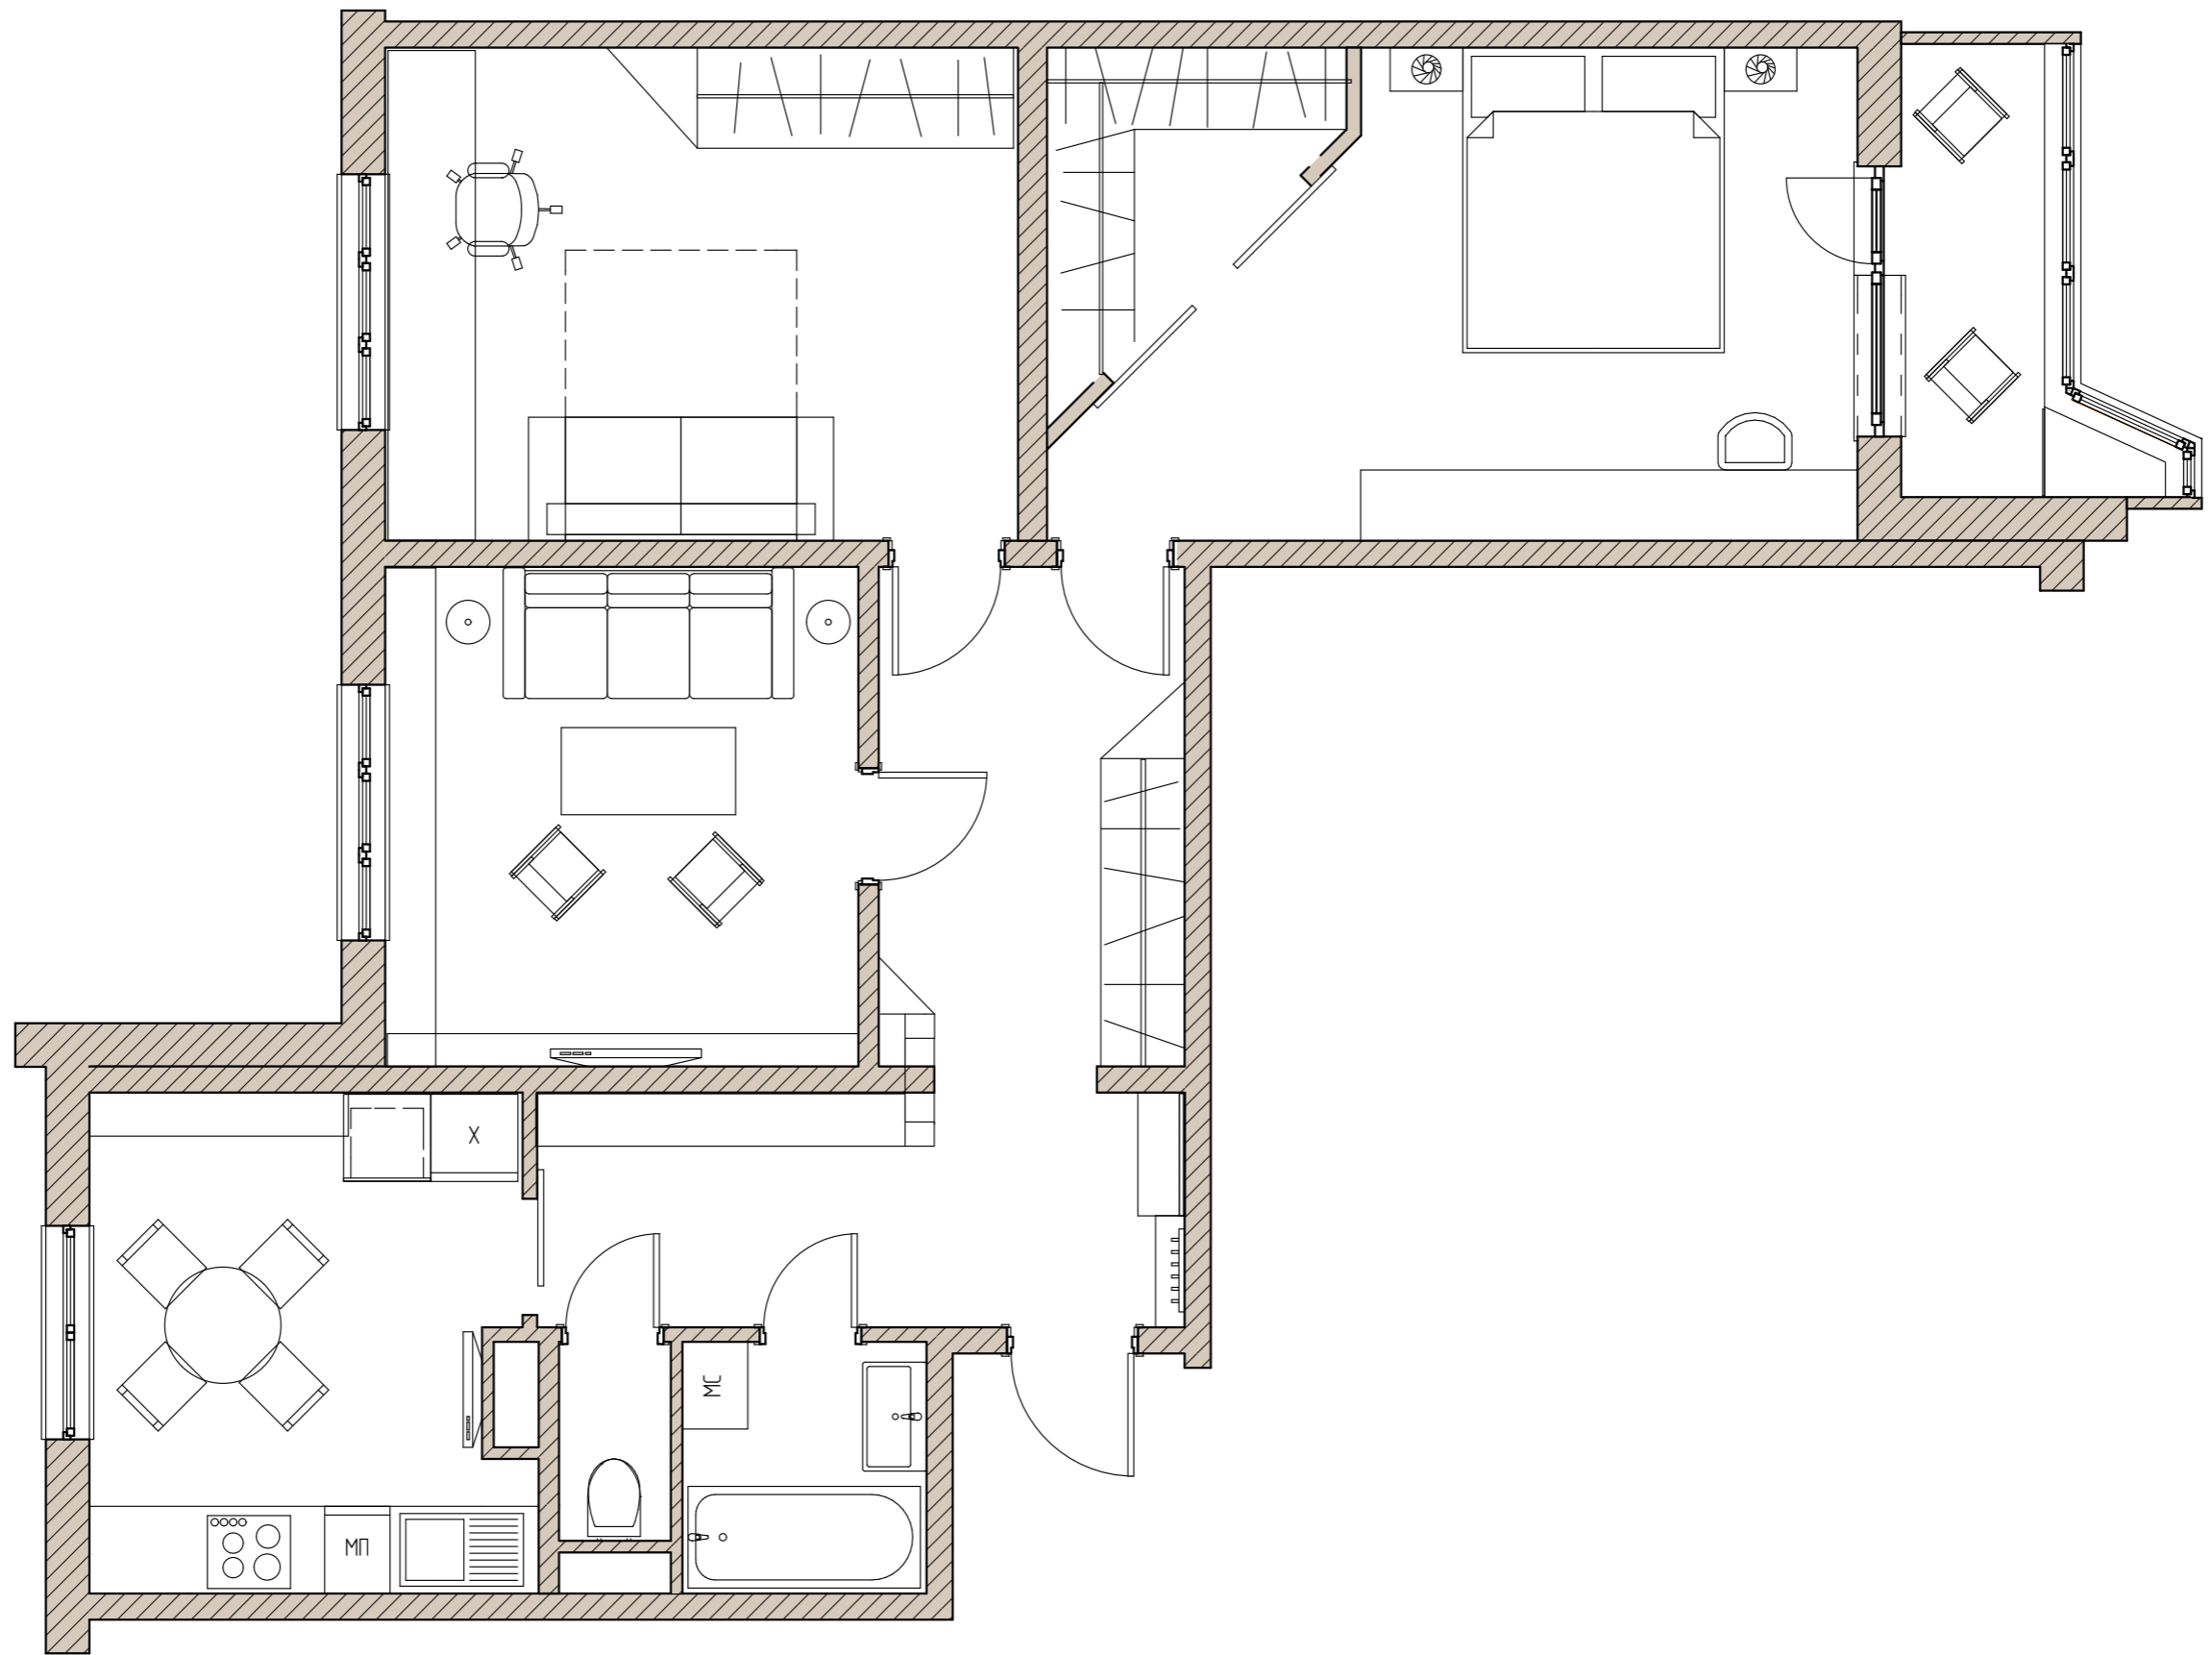


дизайнер	Кислякова Ольга	планируемое состояние	масштаб	лист
заказчик			1:50	16

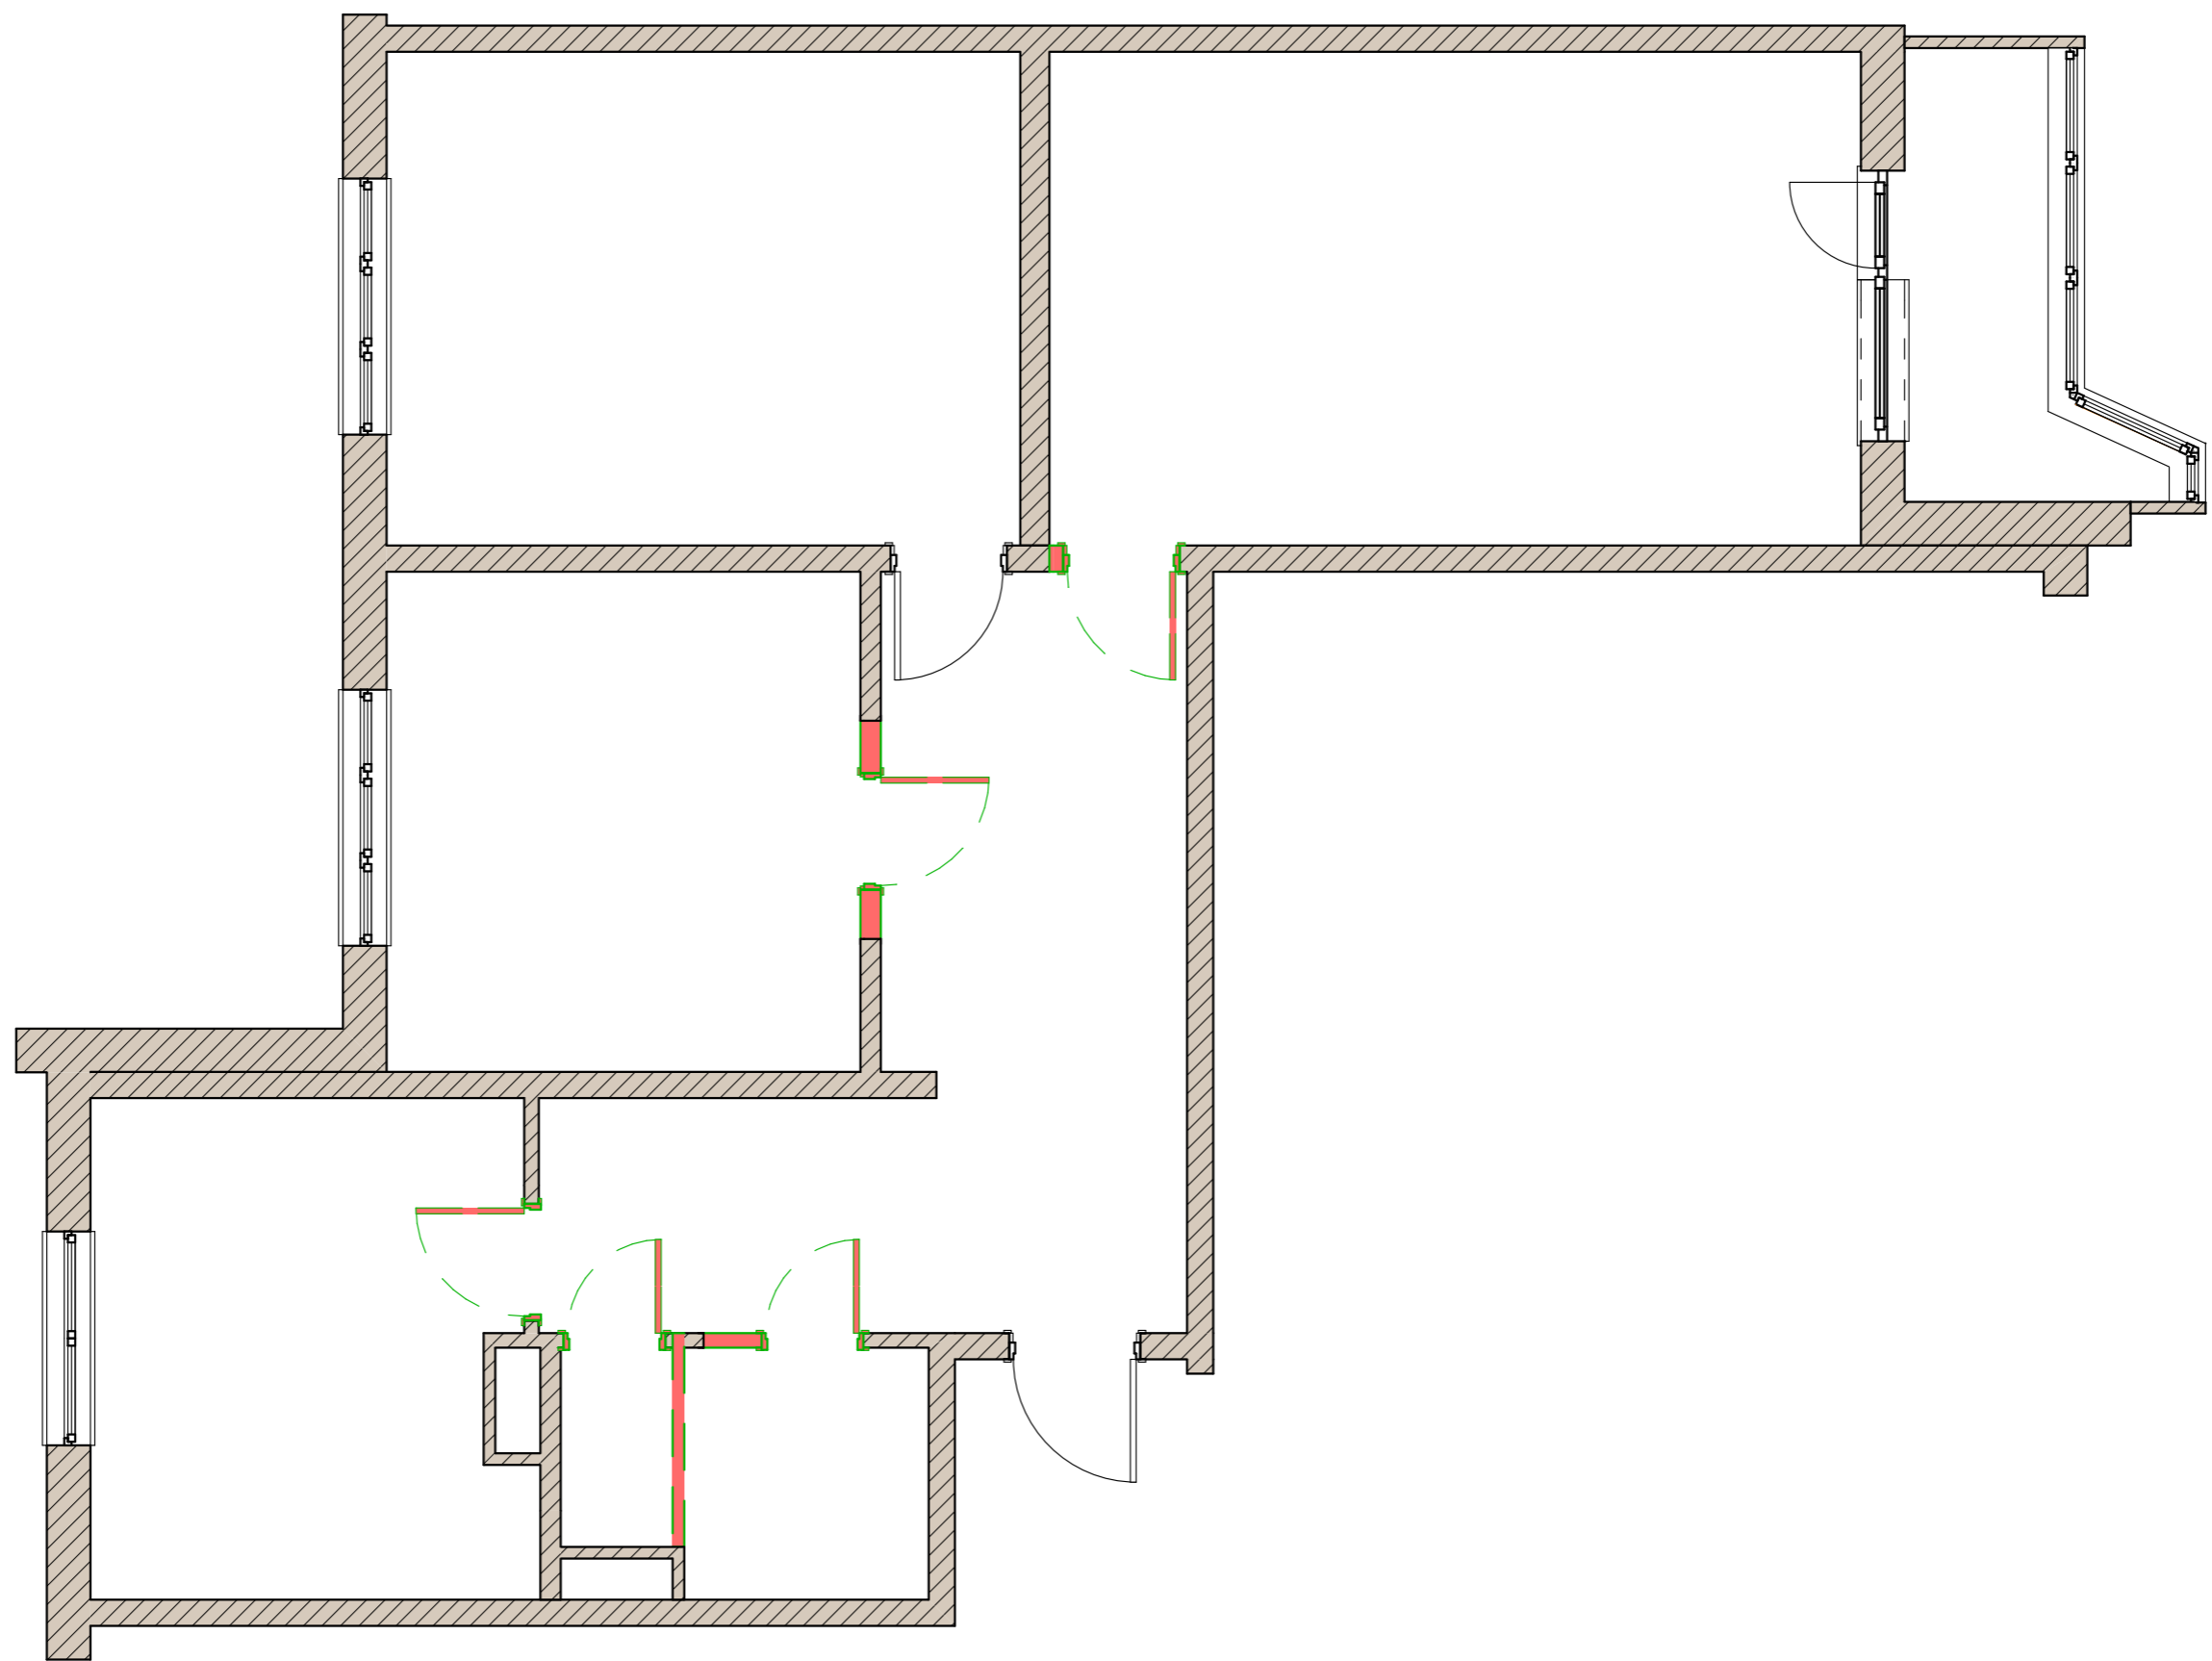


дизайнер	Кислякова Ольга	План сноса 1 вариант	масштаб	лист
заказчик			1:50	3

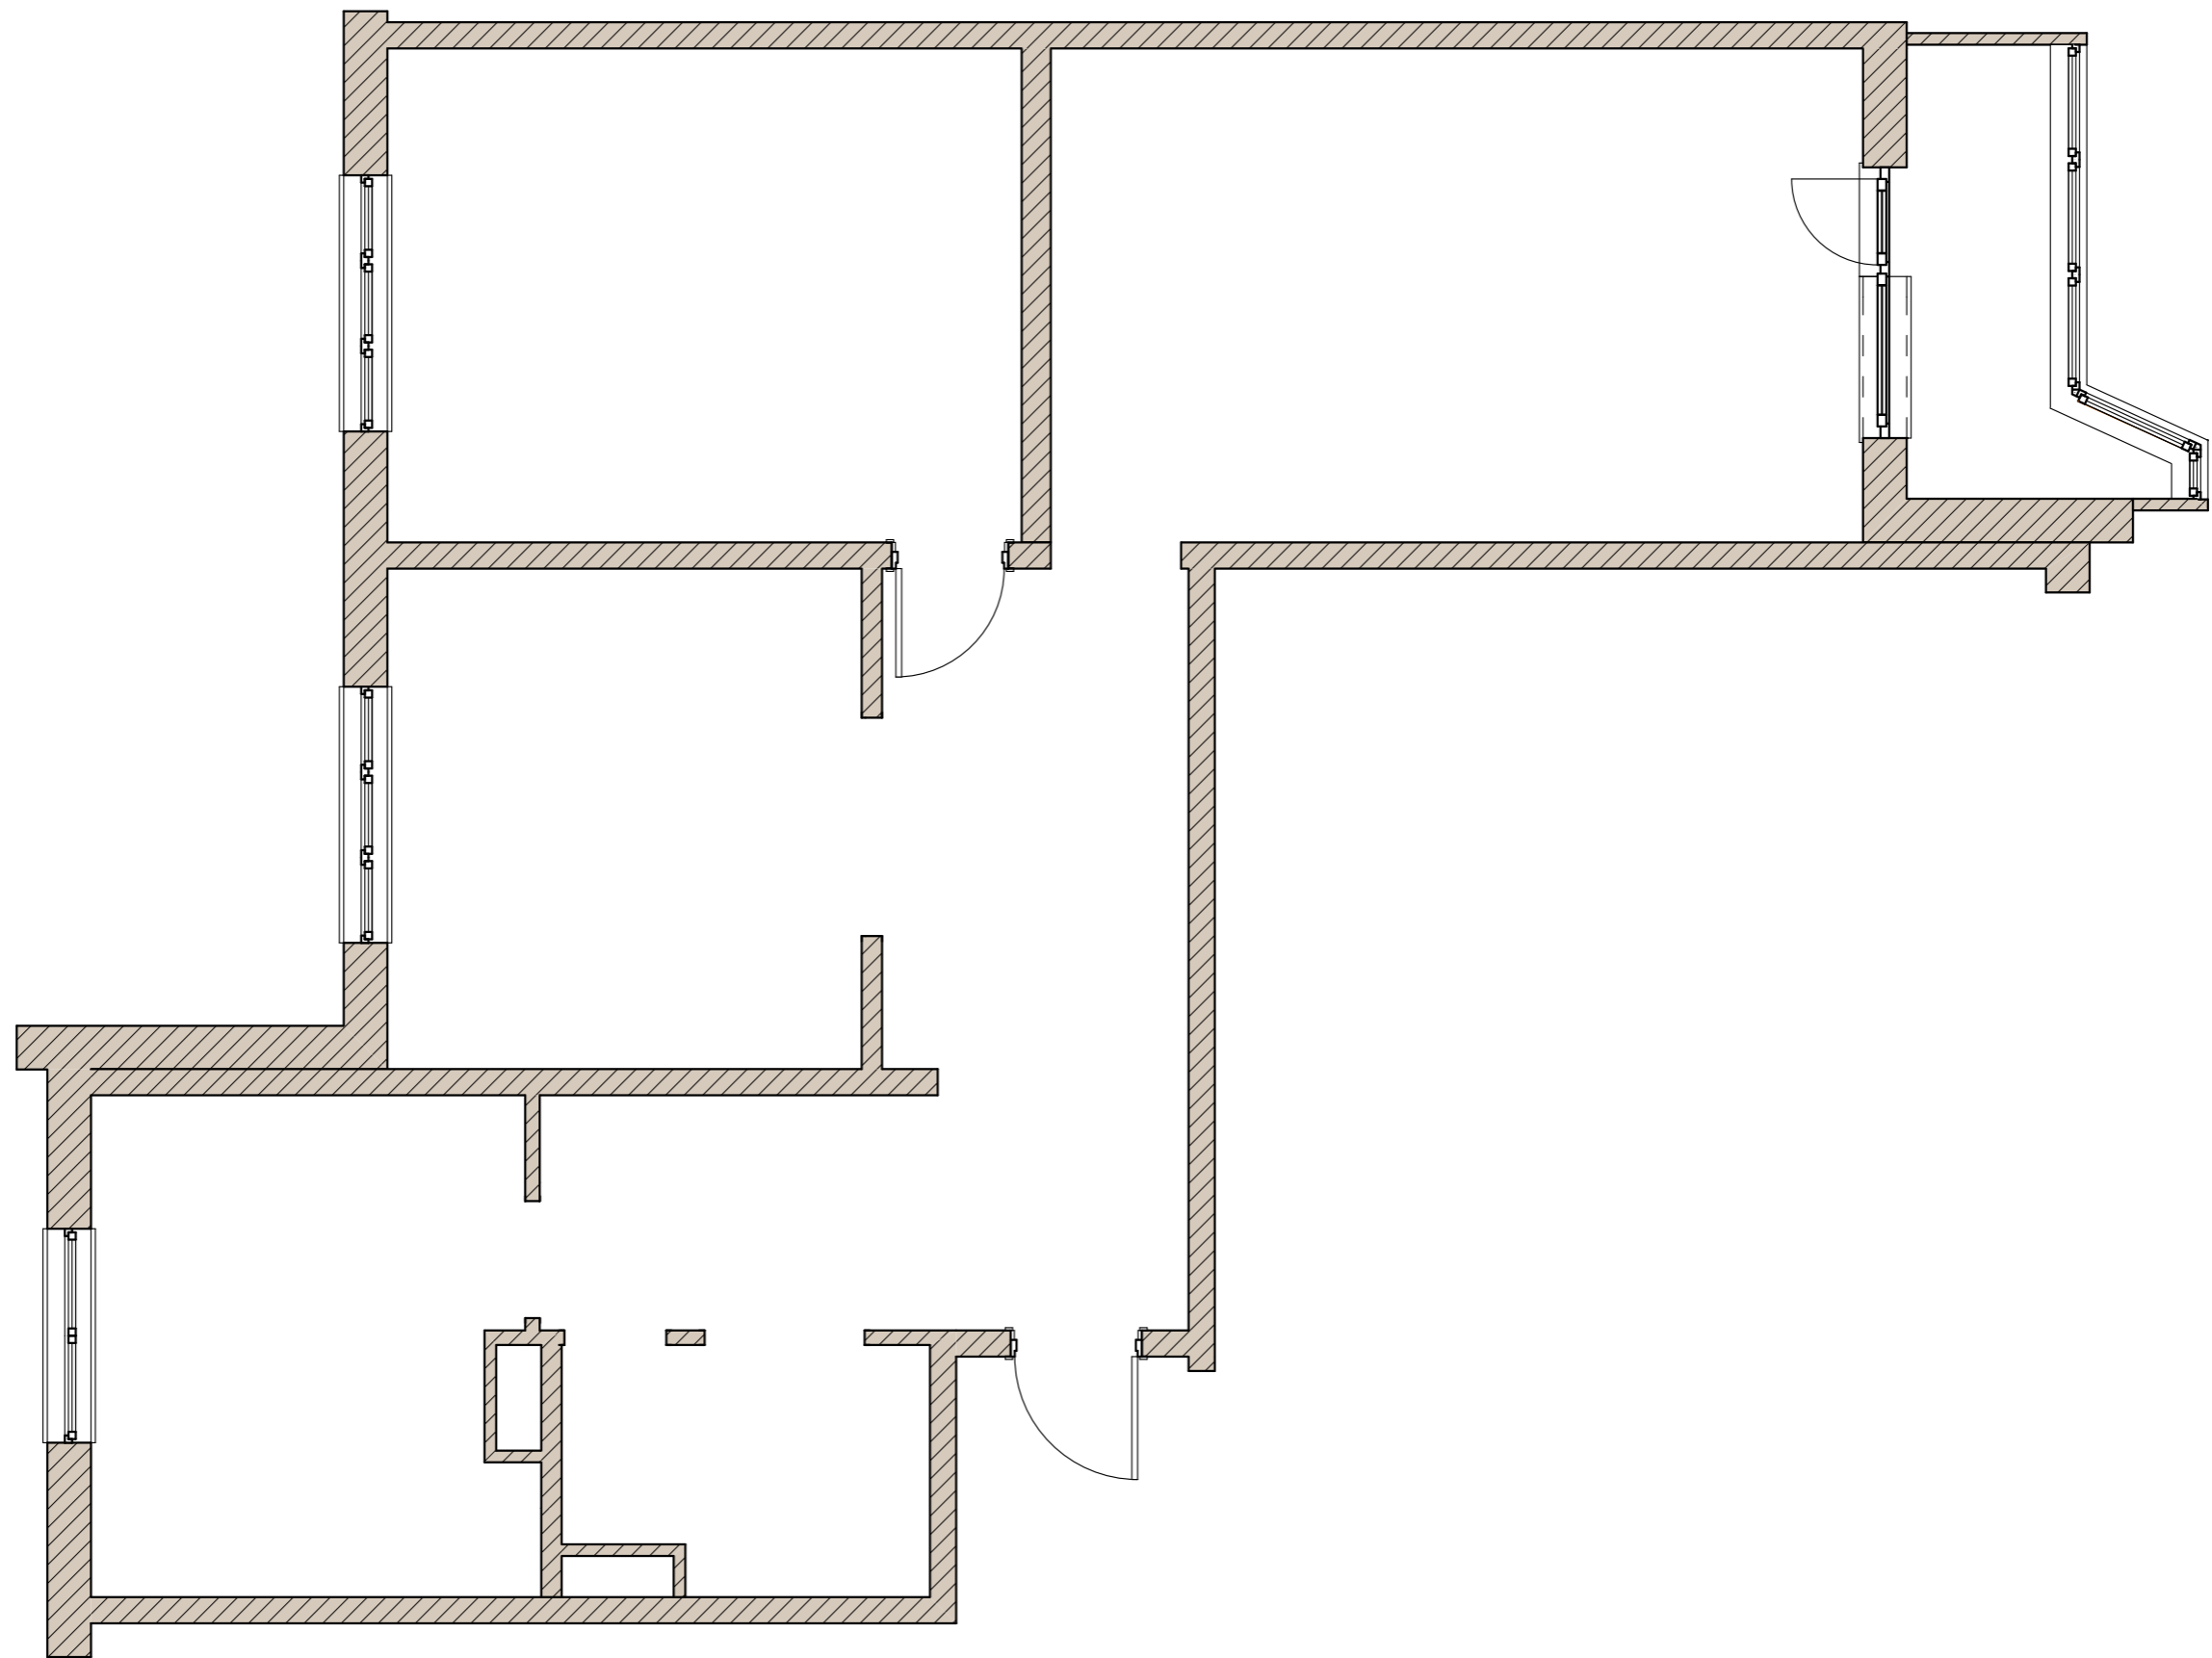


дизайнер	Кислякова Ольга	После сноса 1 вариант	масштаб	лист
заказчик			1:50	4

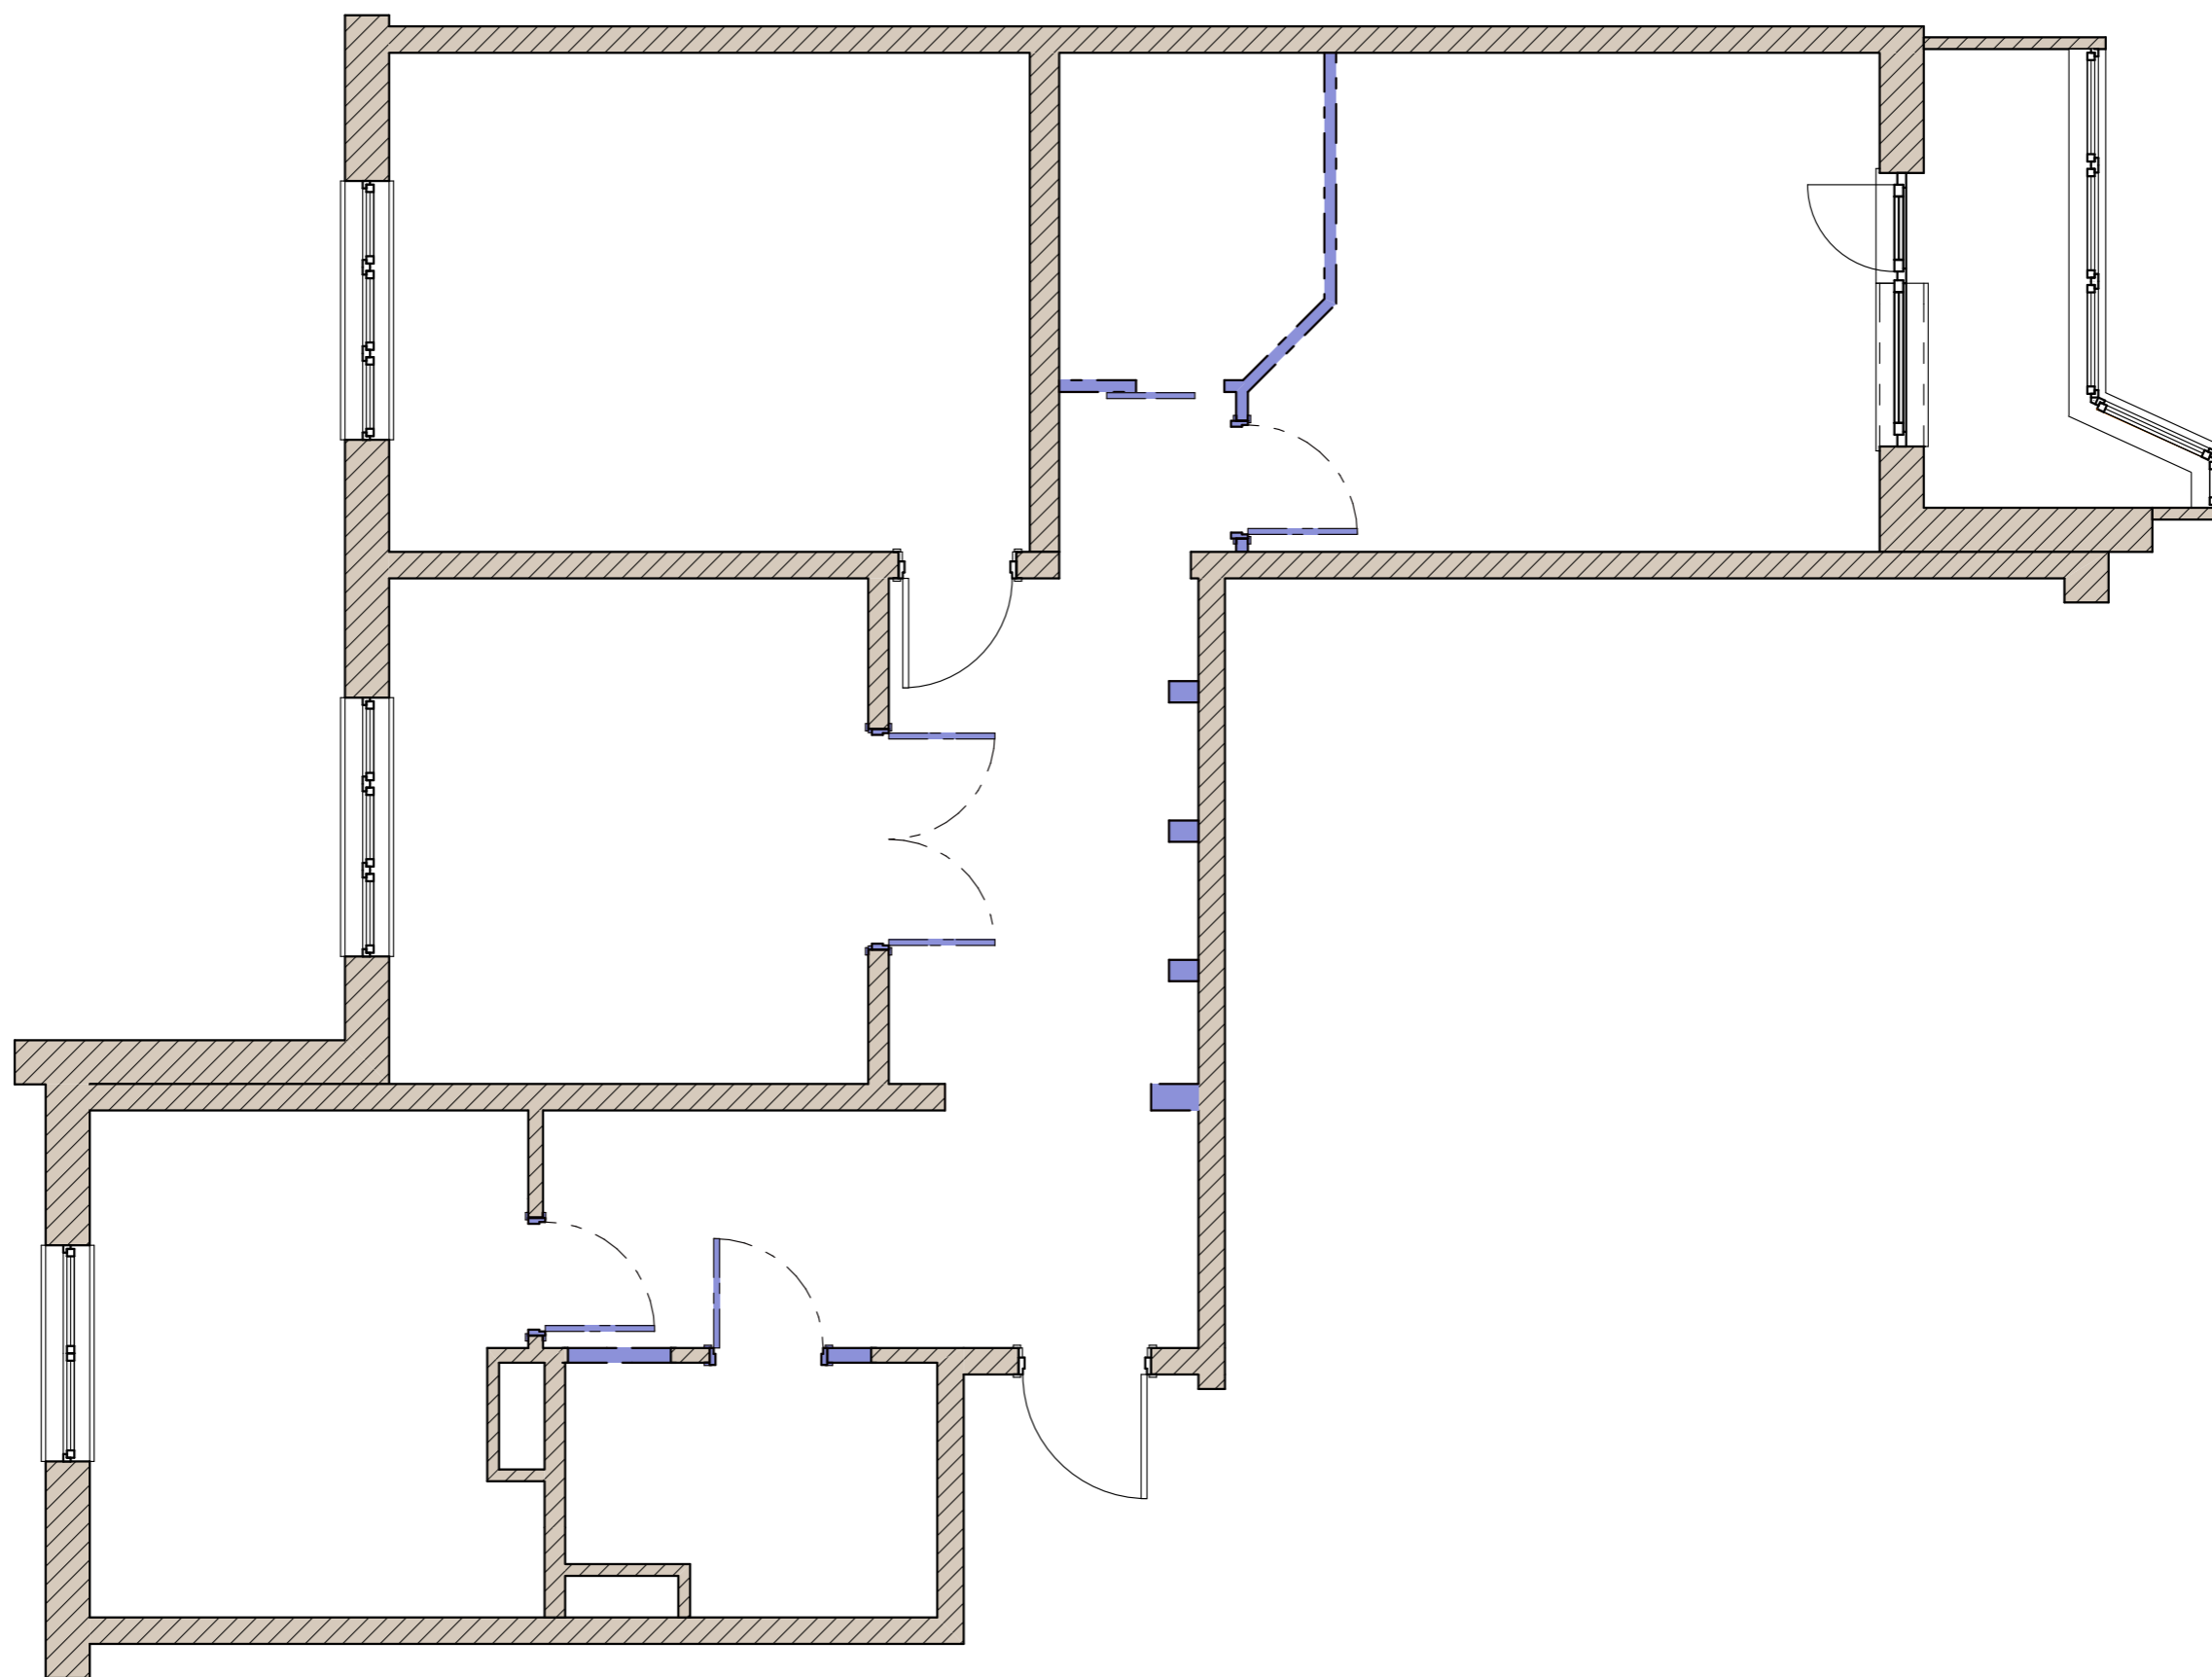


дизайнер	Кислякова Ольга	Новые конструкции 1 вариант	масштаб	лист
заказчик			1:50	5

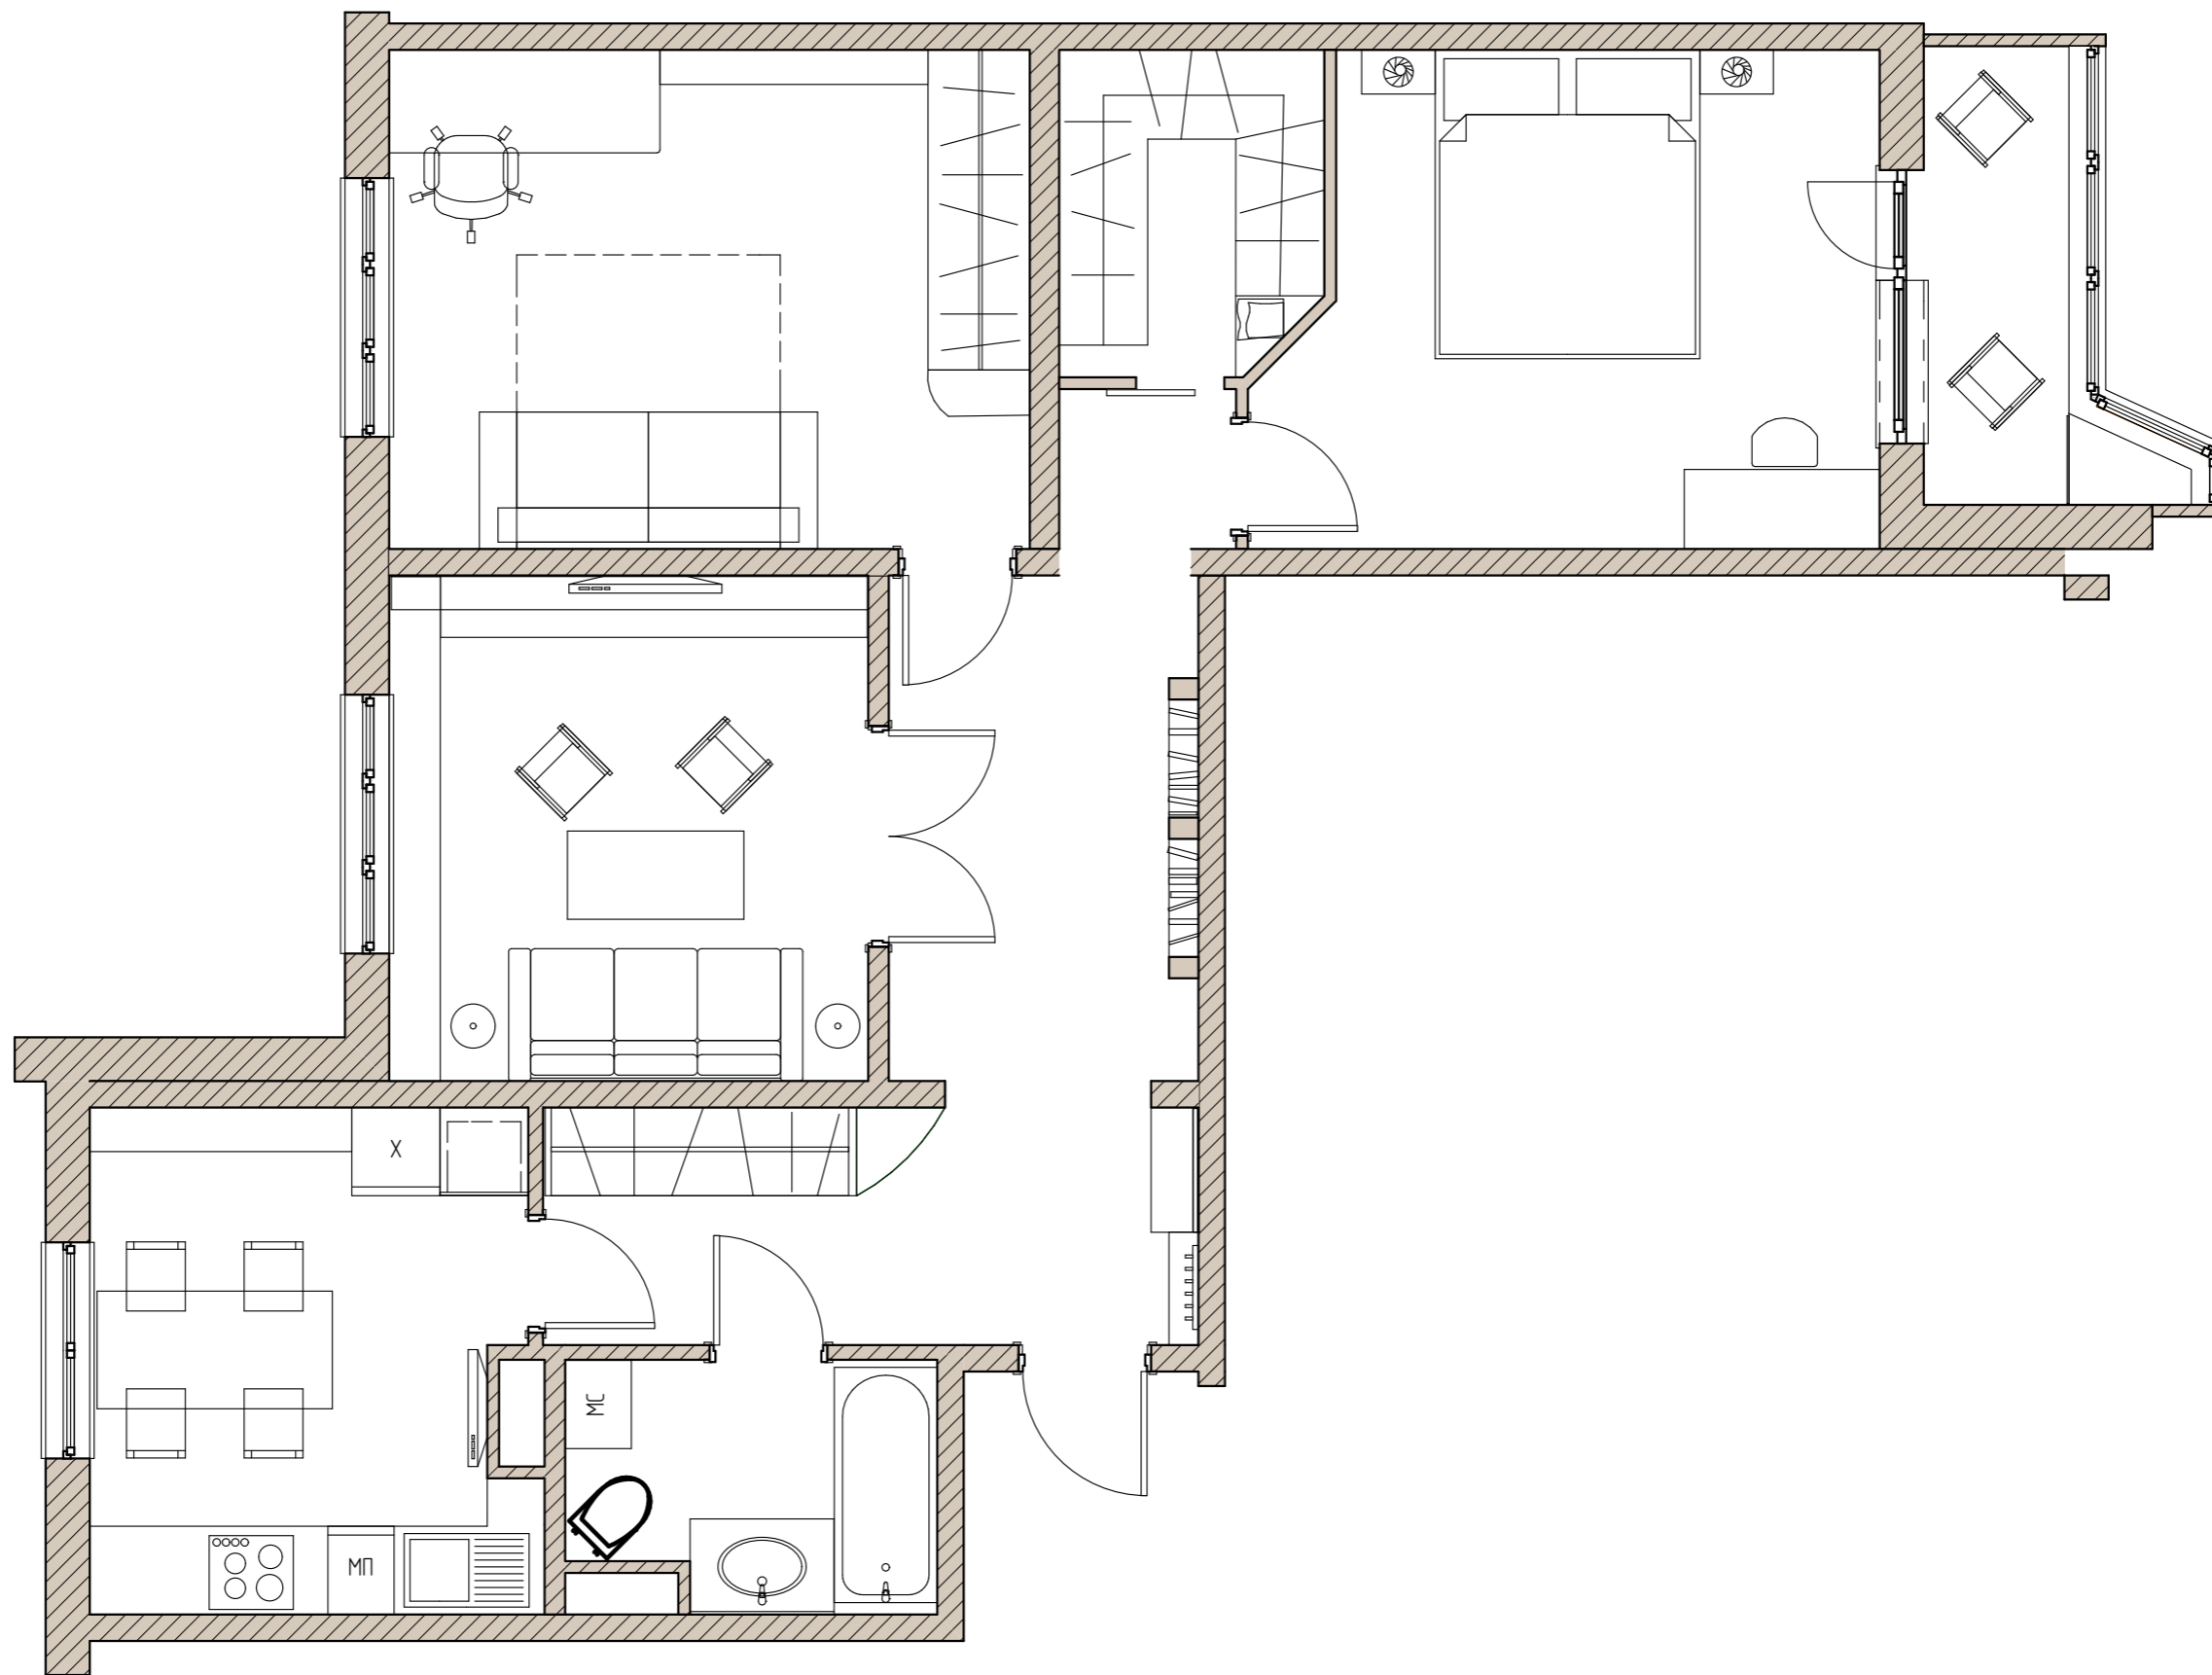


дизайнер	Кислякова Ольга	Планируемое состояние 1 вариант	масштаб	лист
заказчик			1:50	6

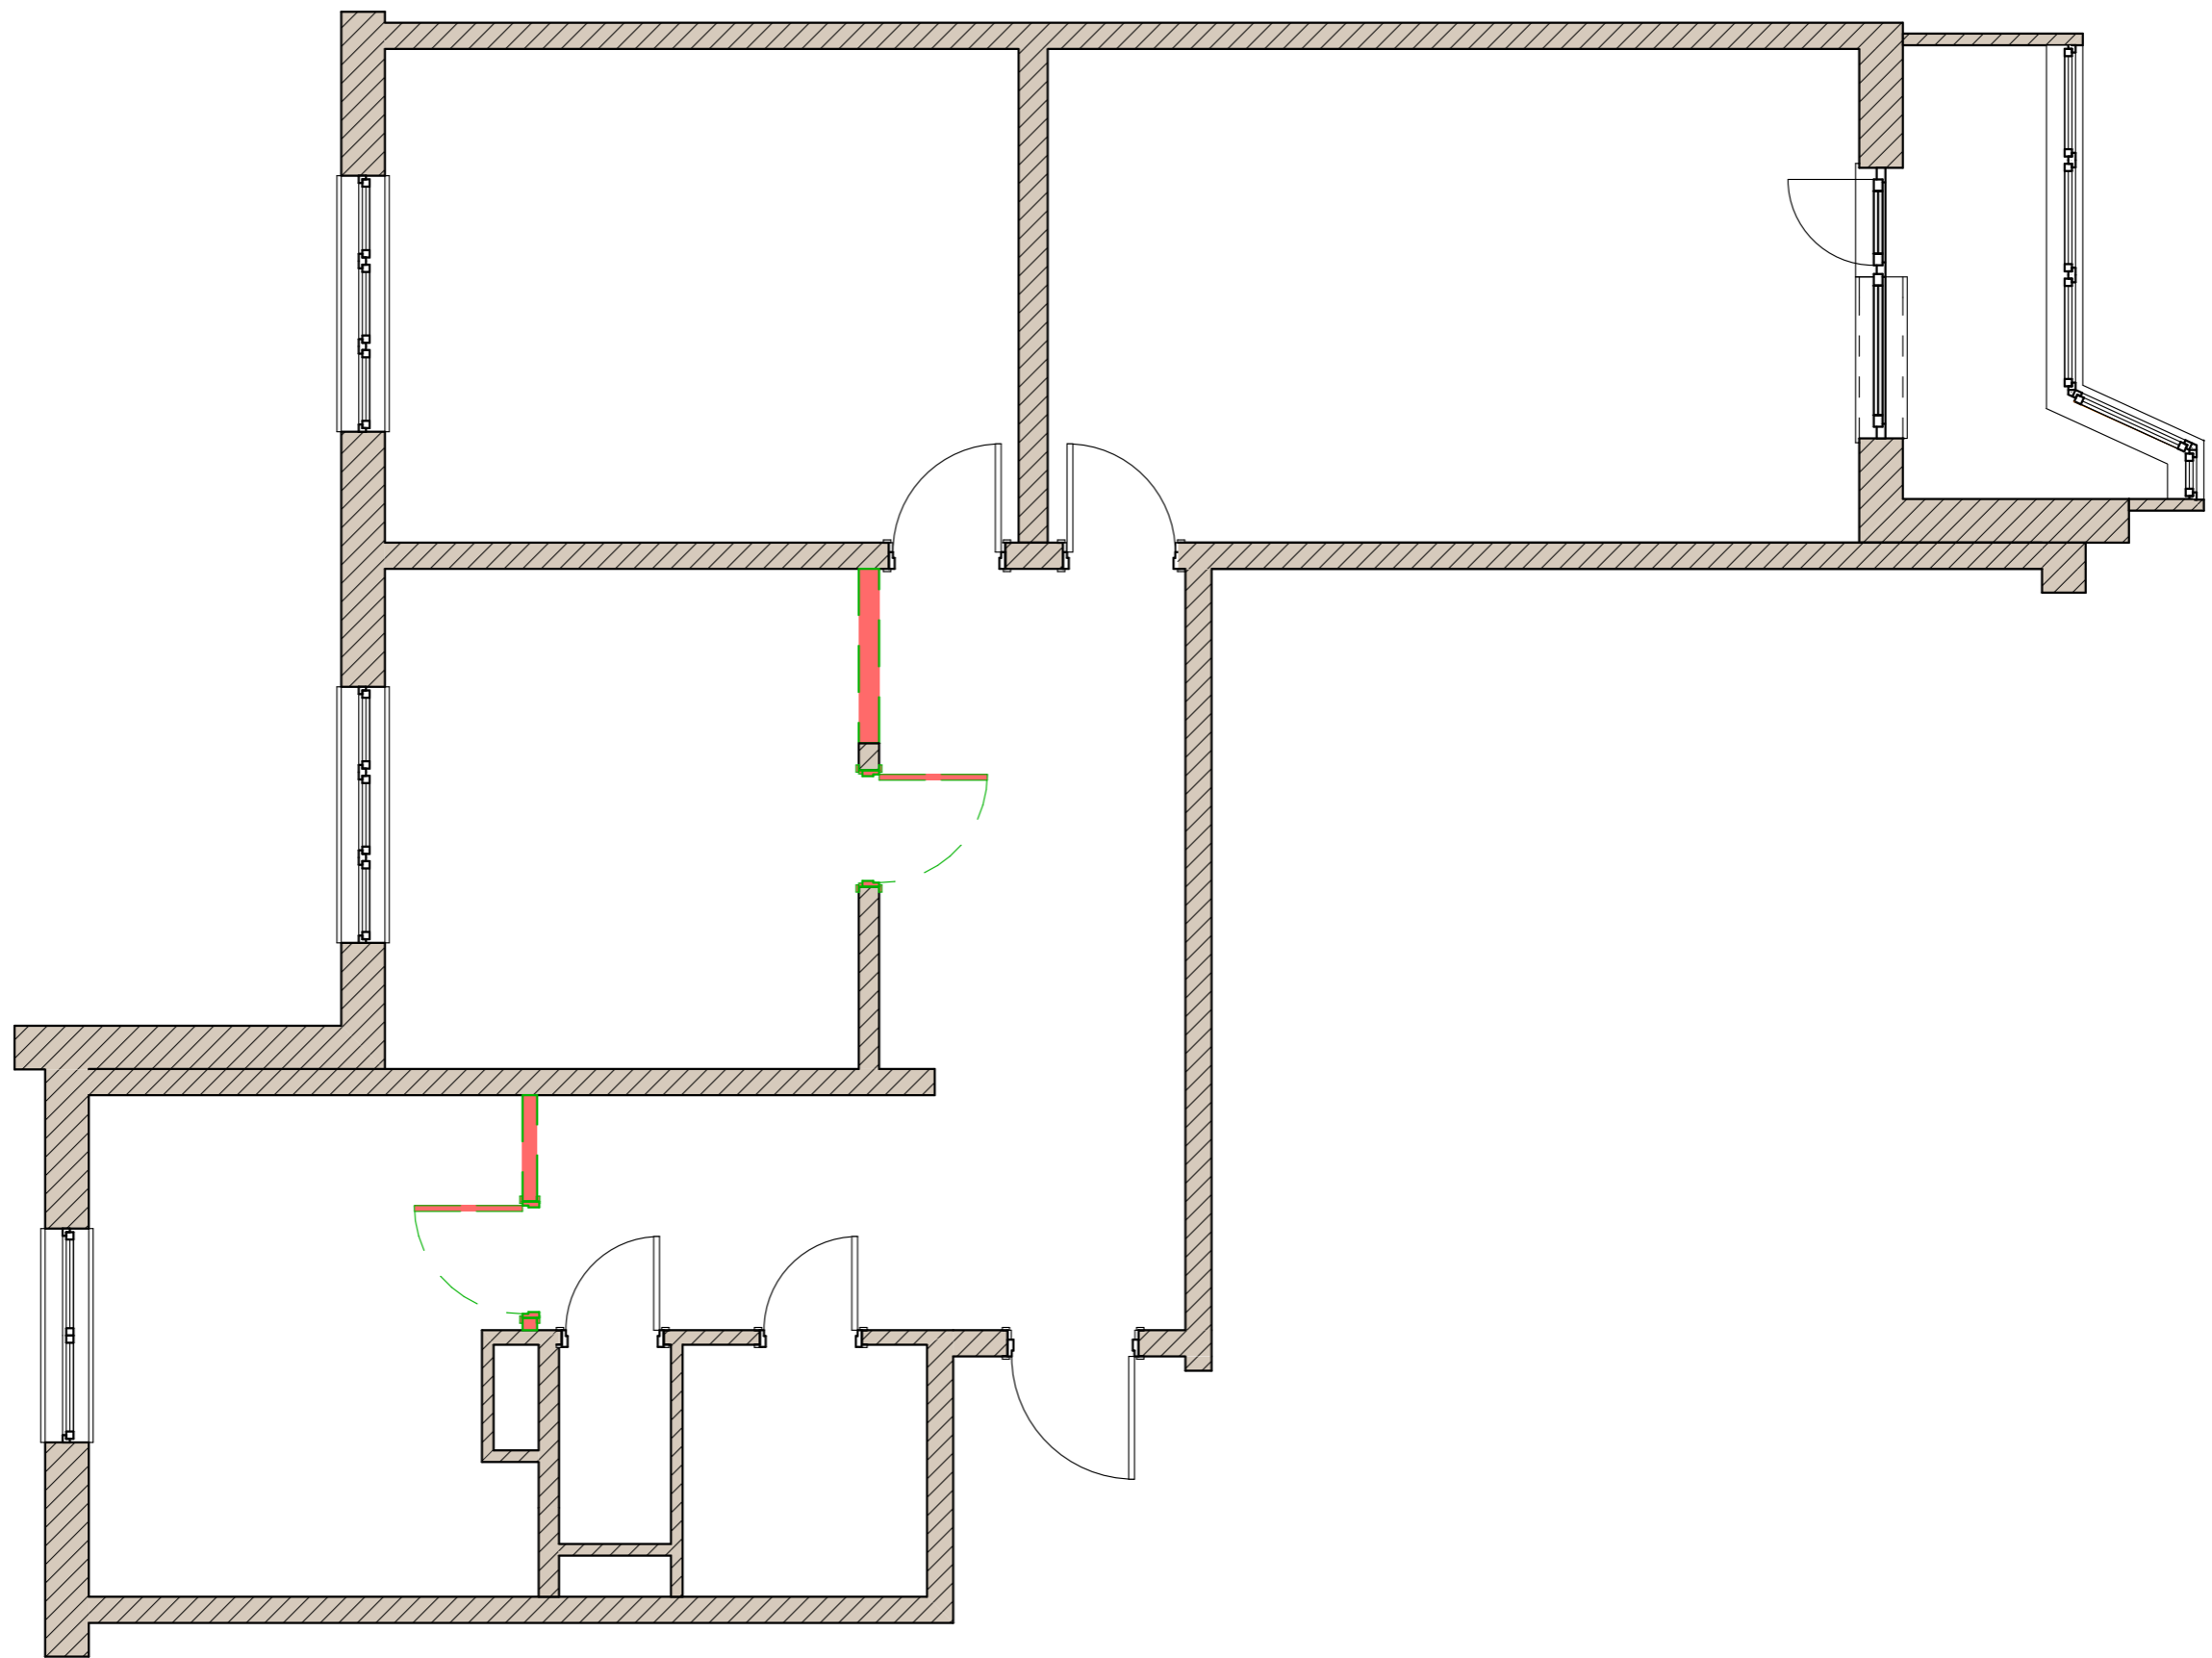


дизайнер	Кислякова Ольга	План сноса 3 вариант	масштаб	лист
заказчик			1:50	7

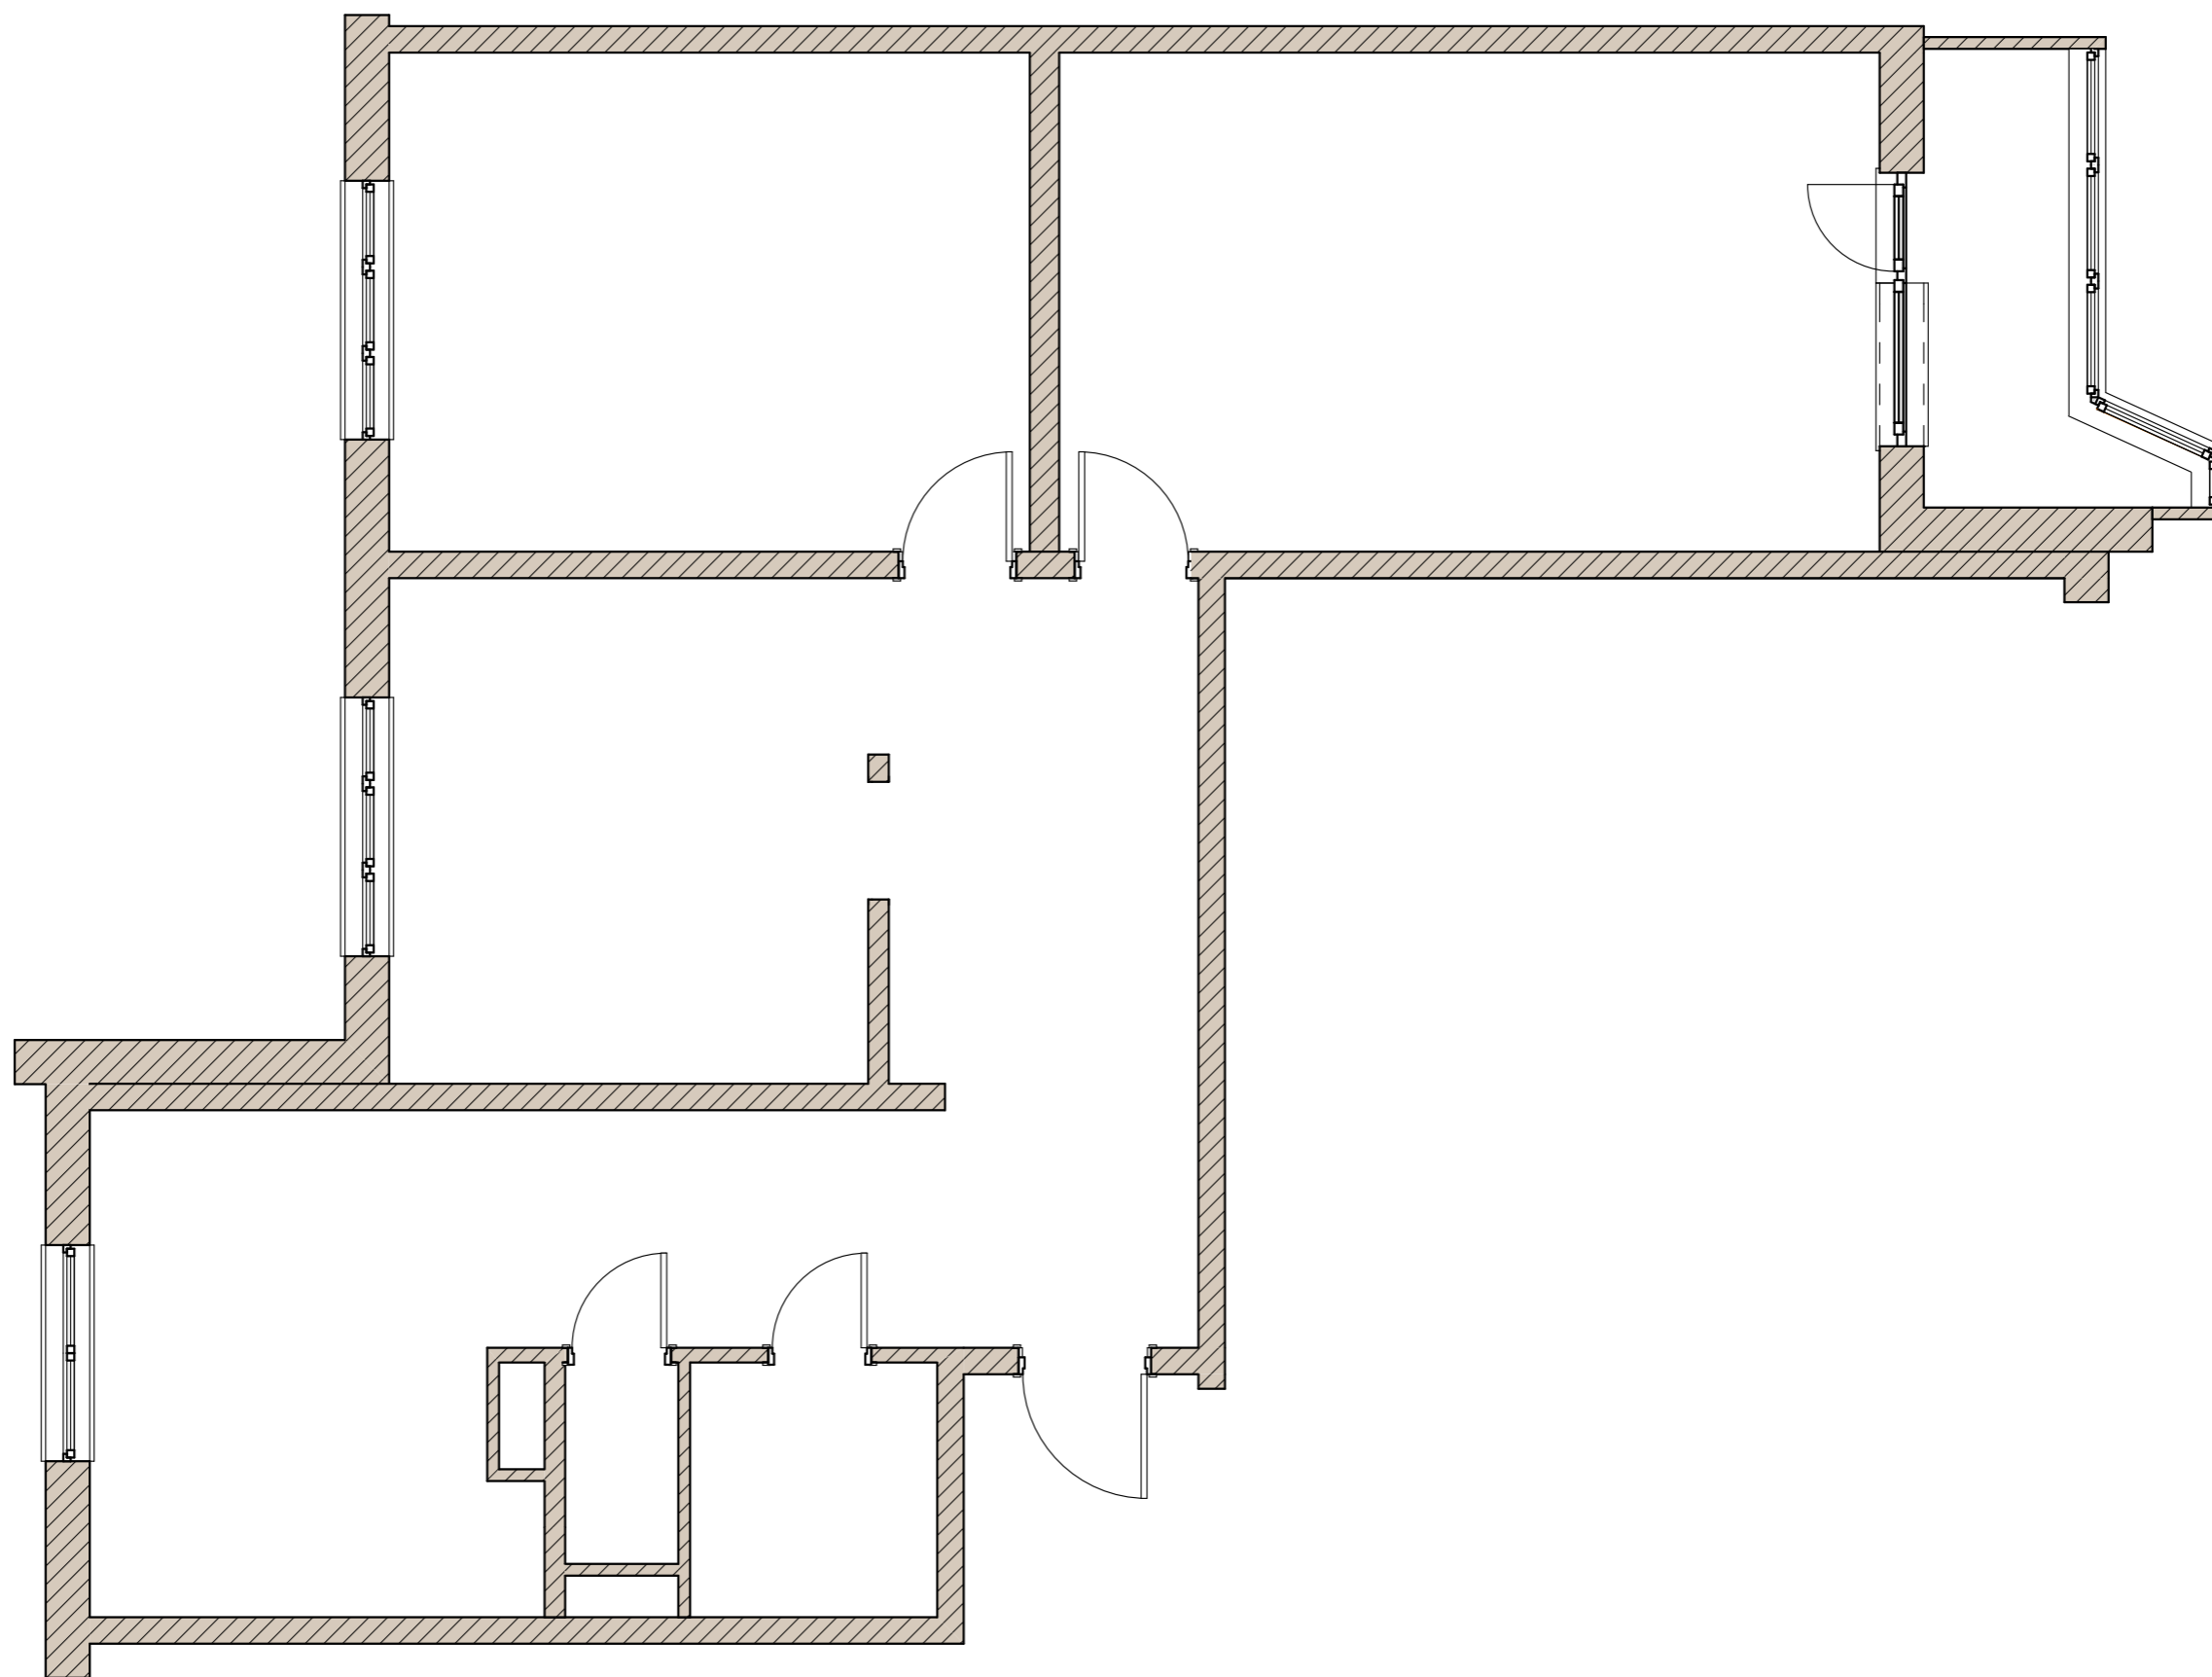


дизайнер	Кислякова Ольга	После сноса 3 вариант	масштаб	лист
заказчик			1:50	8

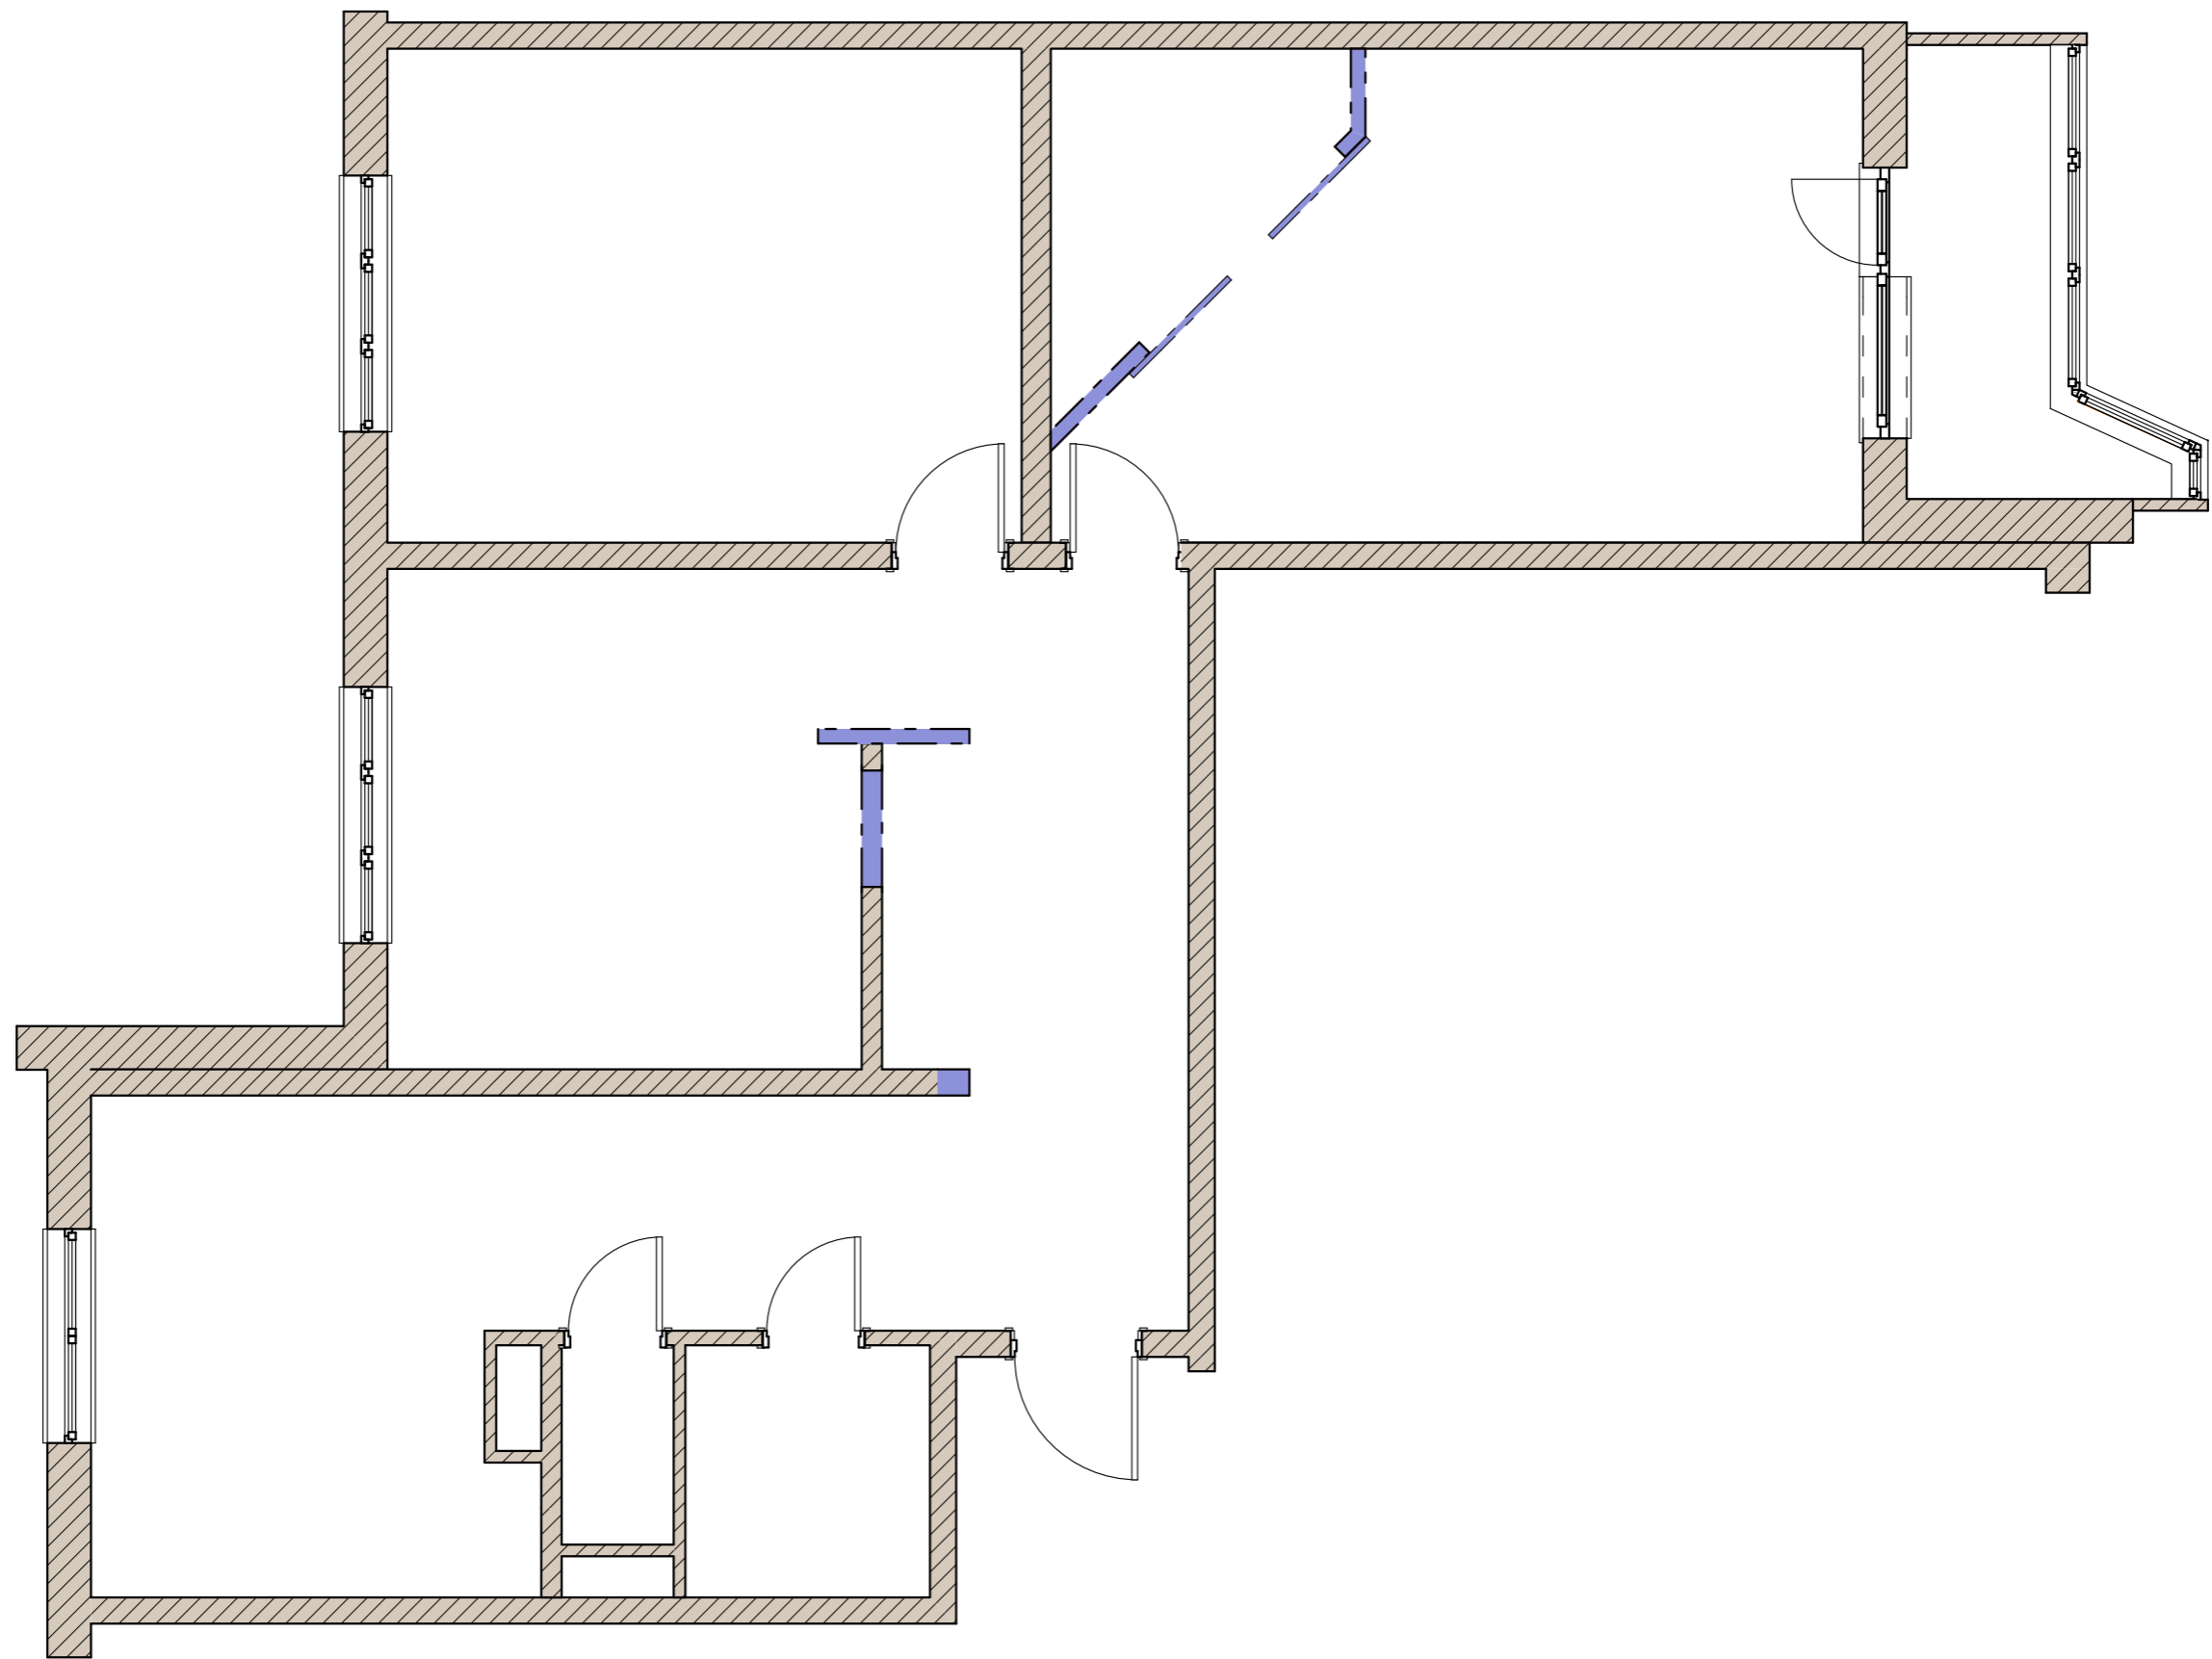


дизайнер	Кислякова Ольга	Новые конструкции 3 вариант	масштаб	лист
заказчик			1:50	9

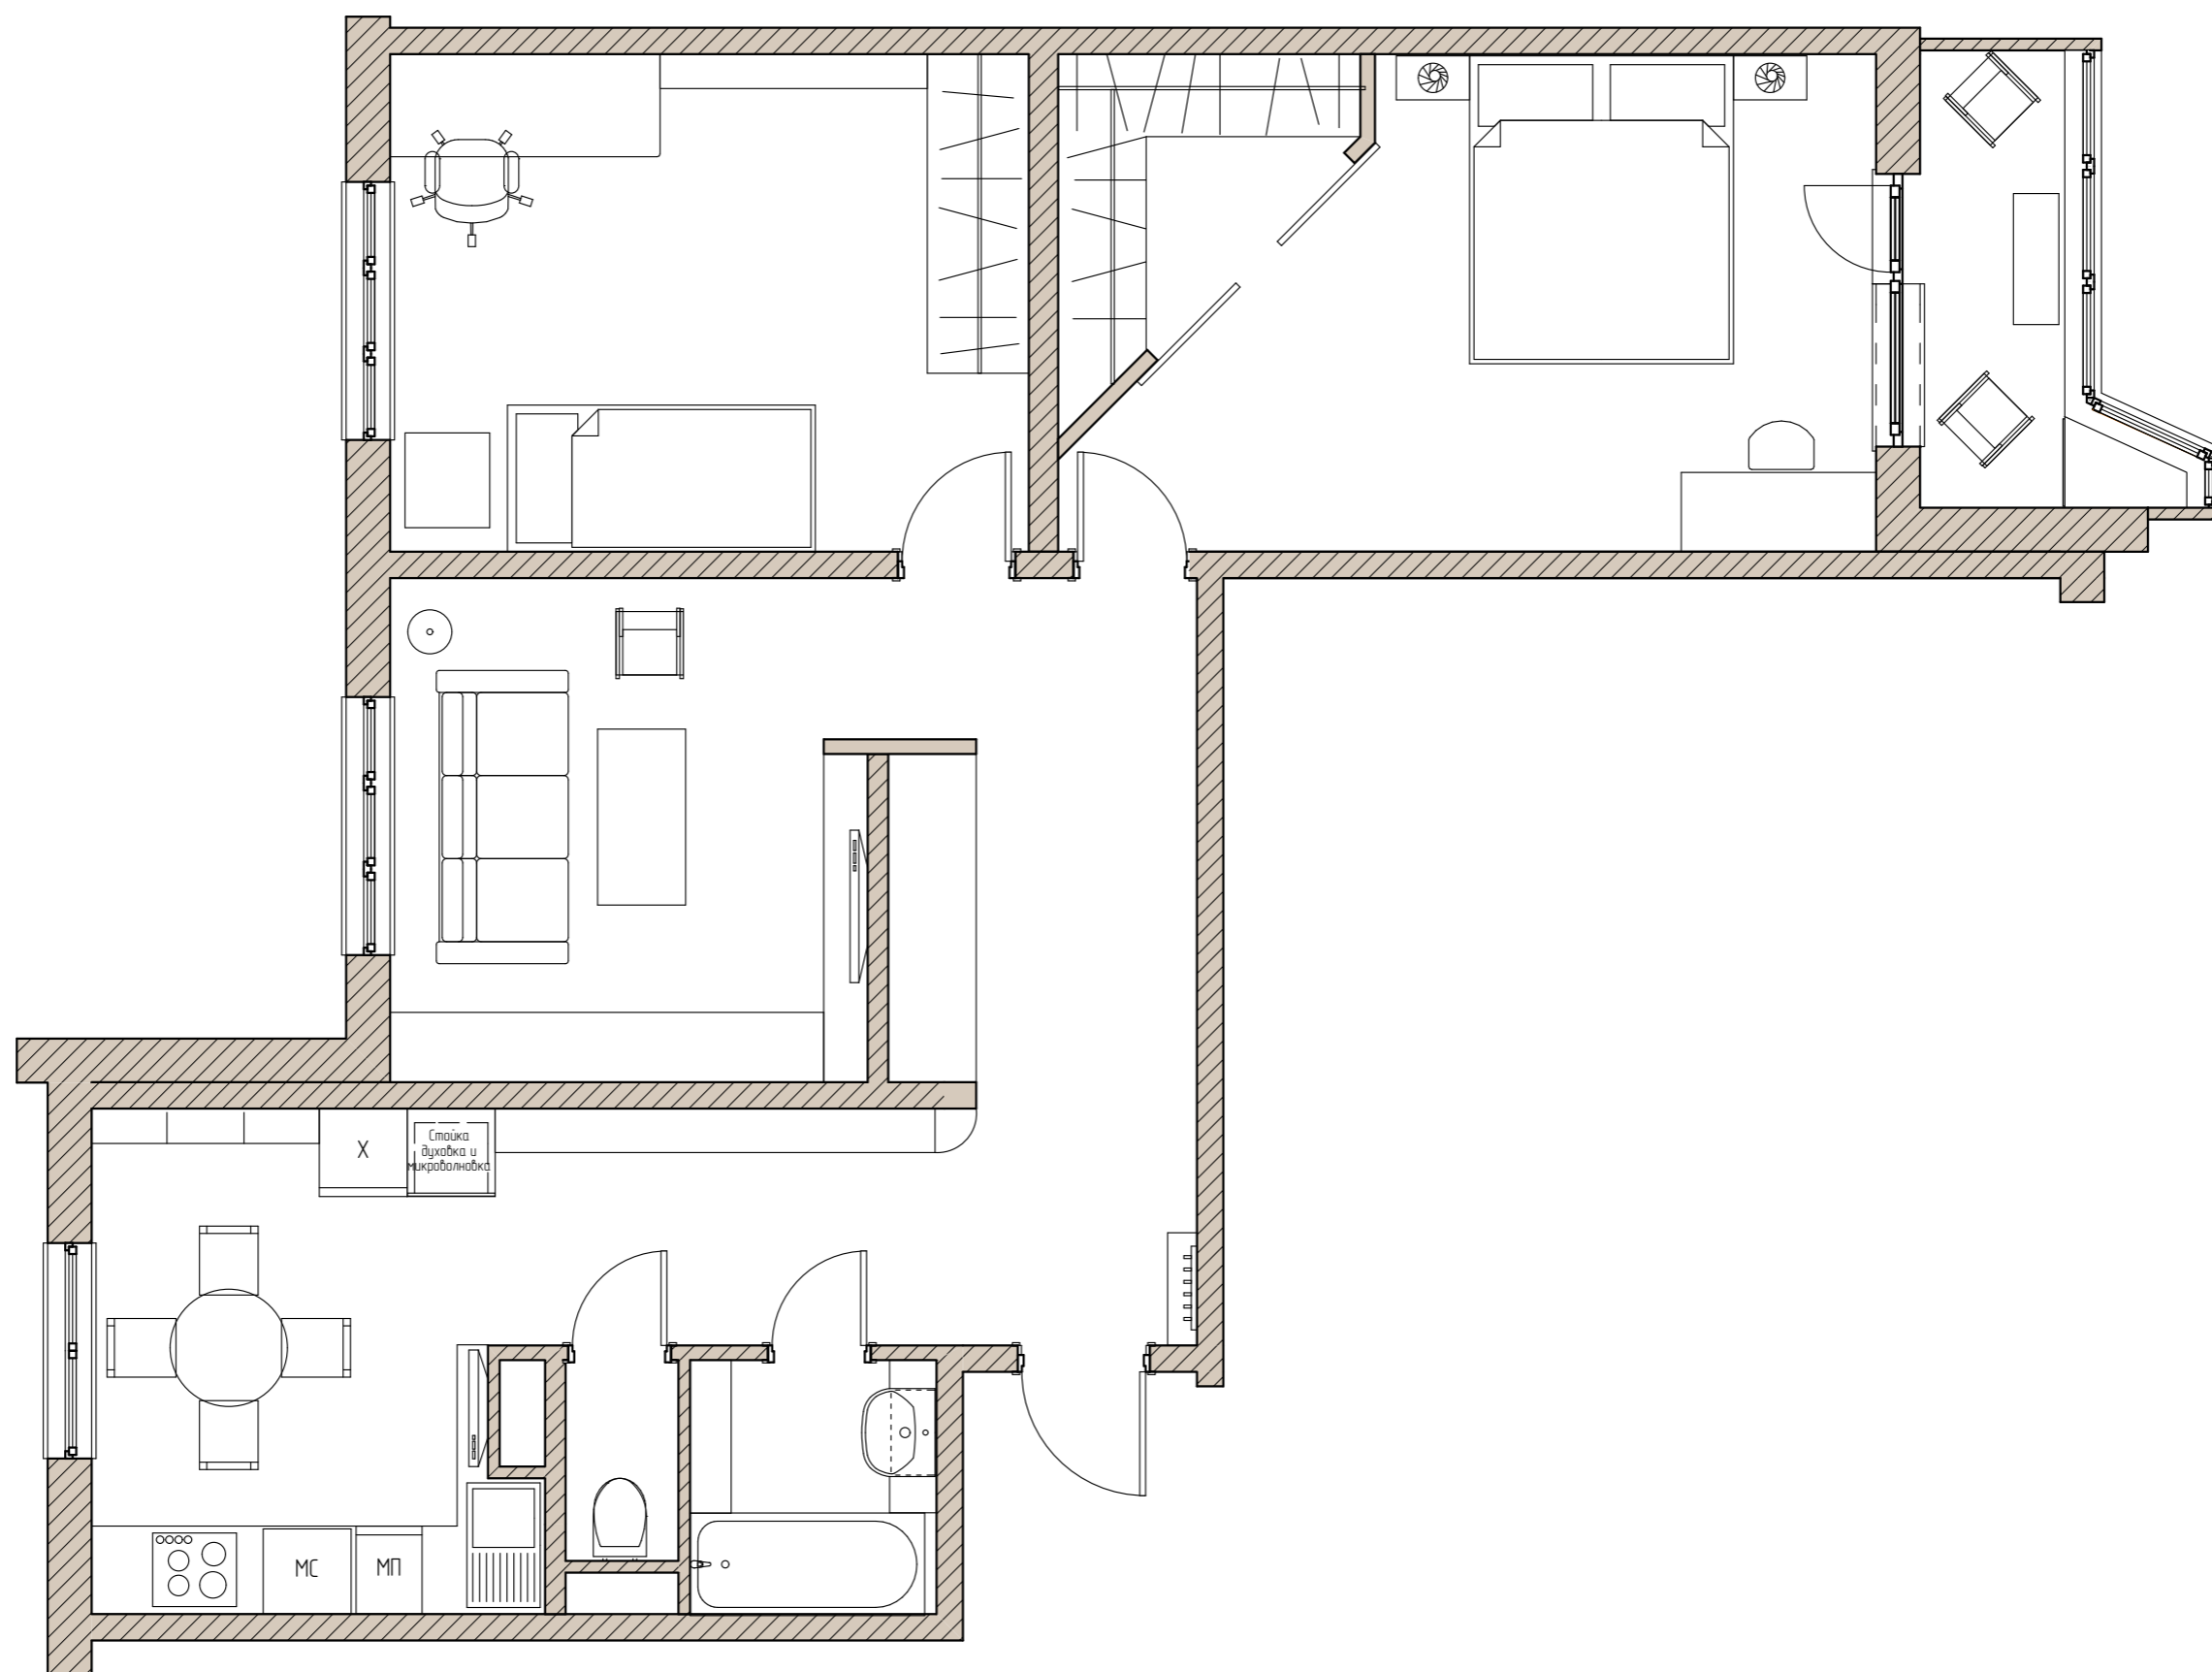


дизайнер	Кислякова Ольга	Планируемое состояние 3 вариант	масштаб	лист
заказчик			1:50	10

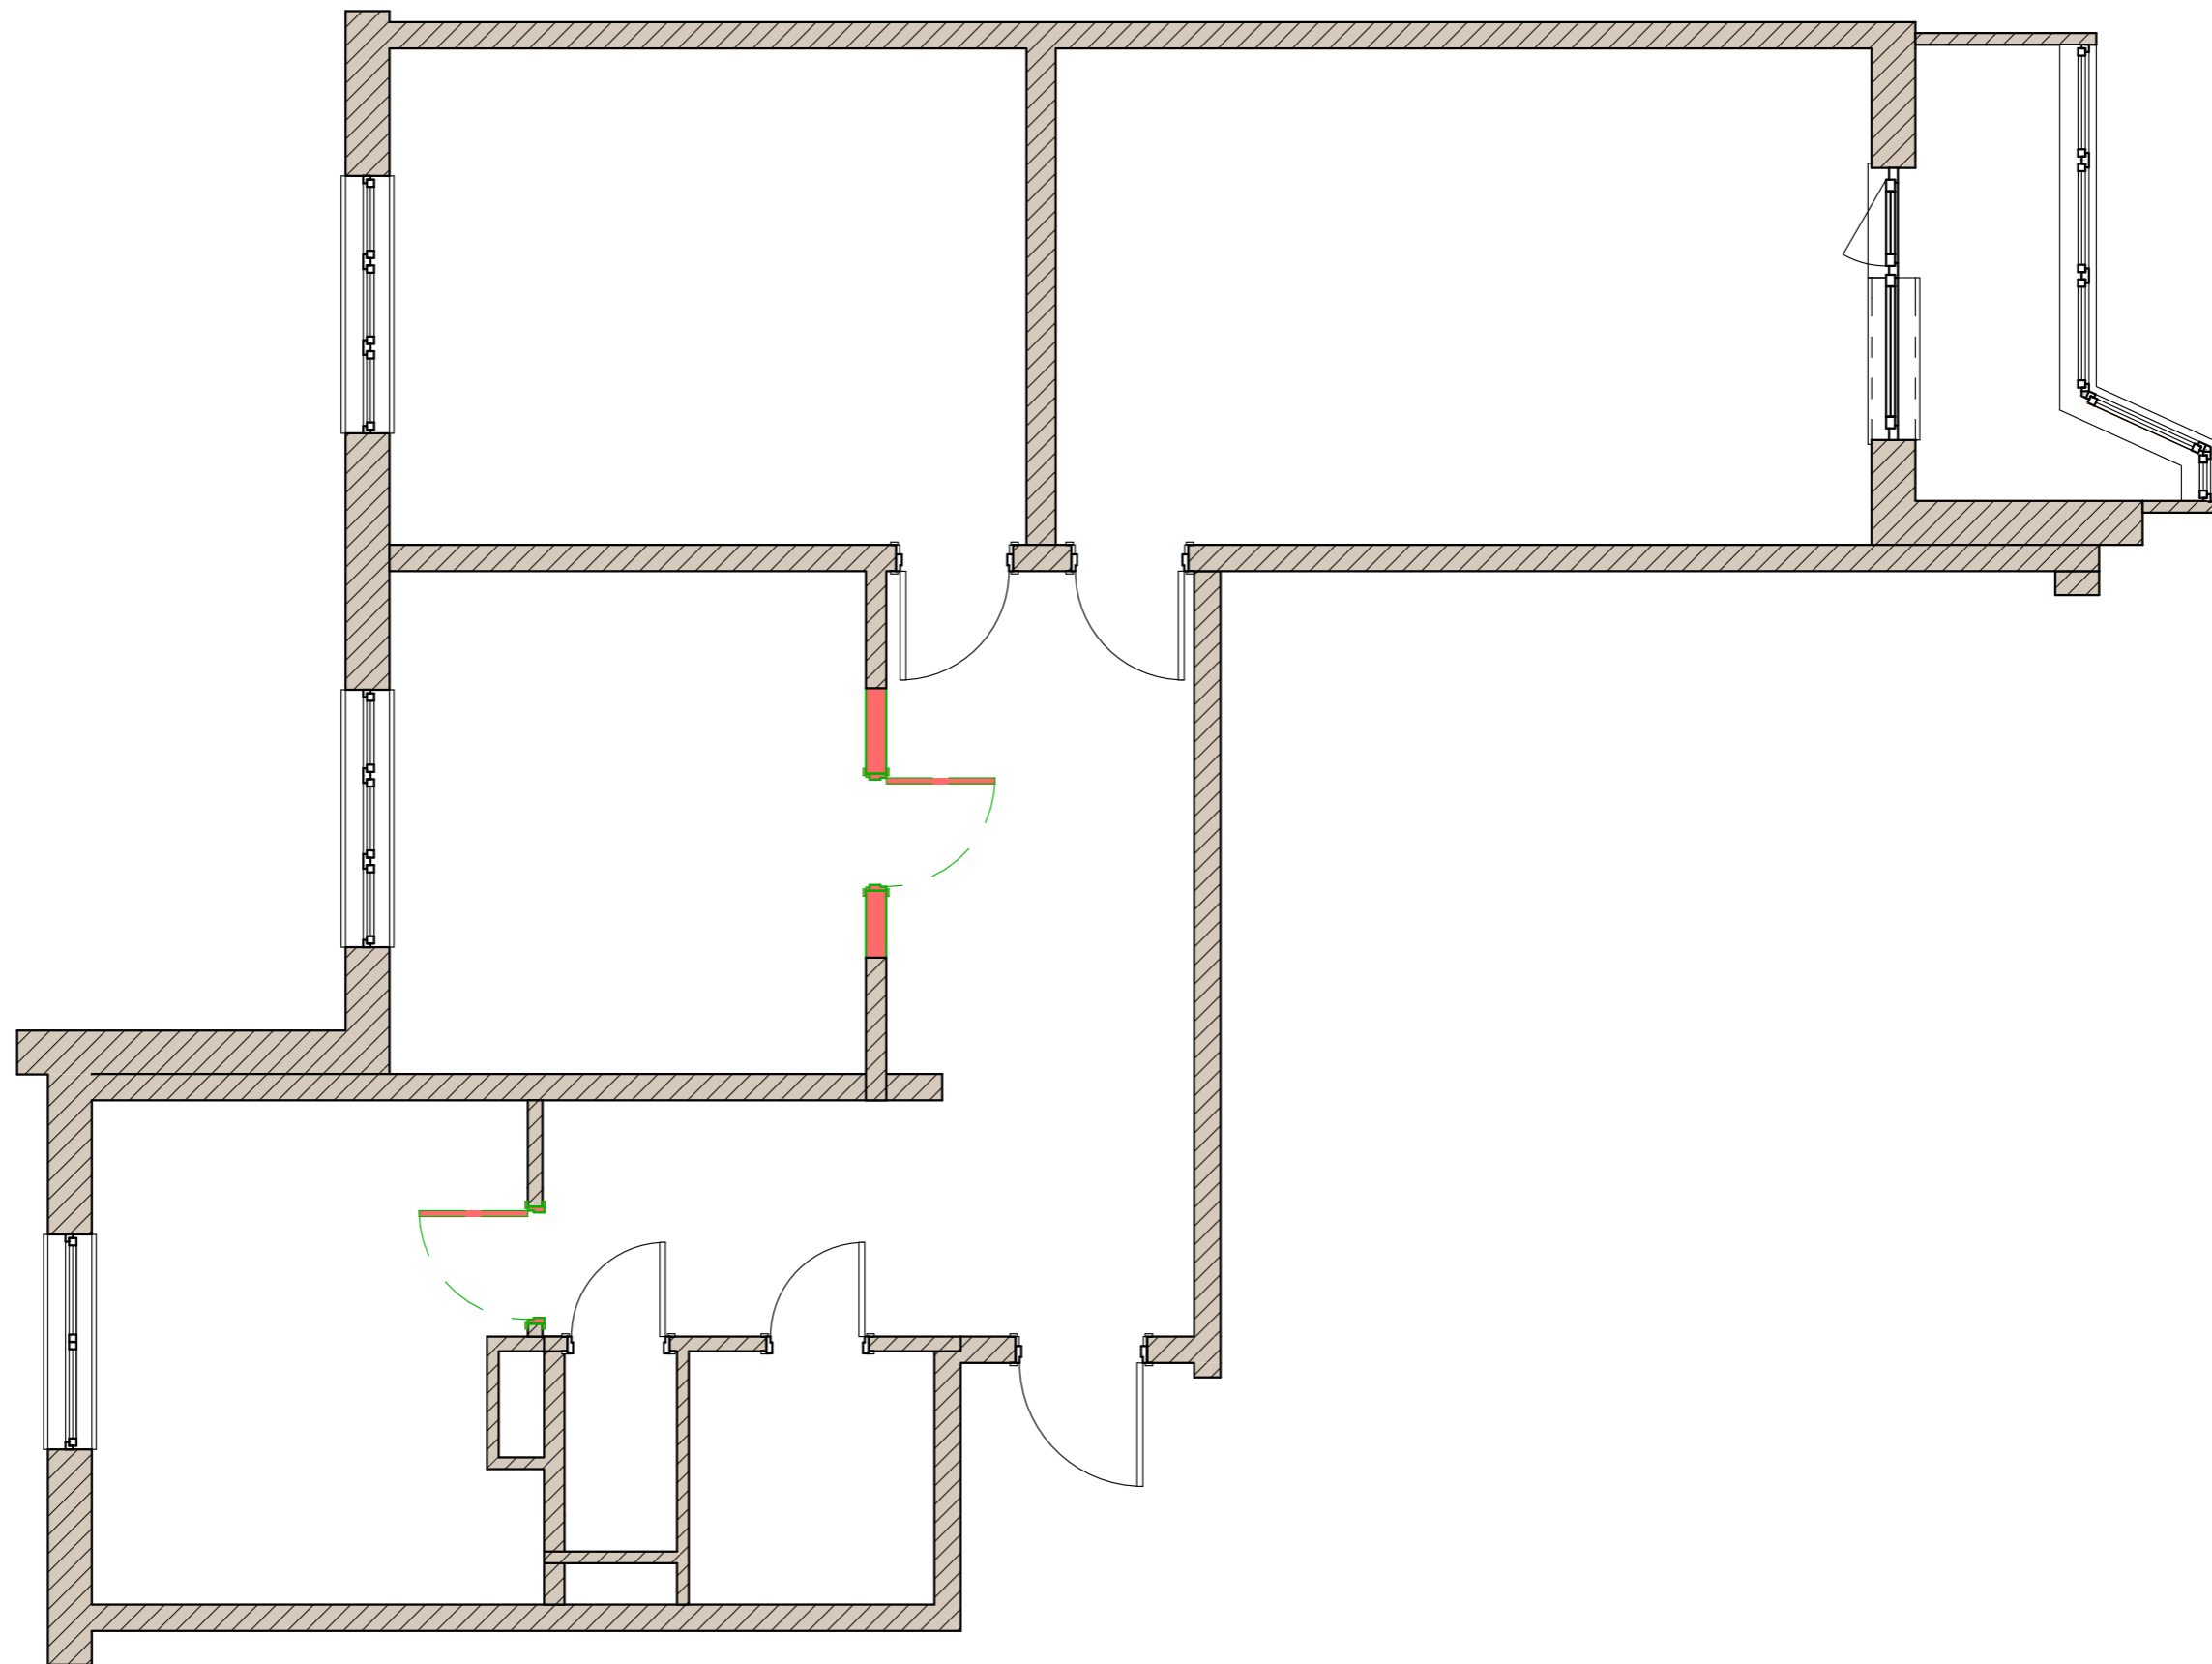


дизайнер	Кислякова Ольга	План сноса 2 вариант	масштаб	лист
заказчик			1:50	3

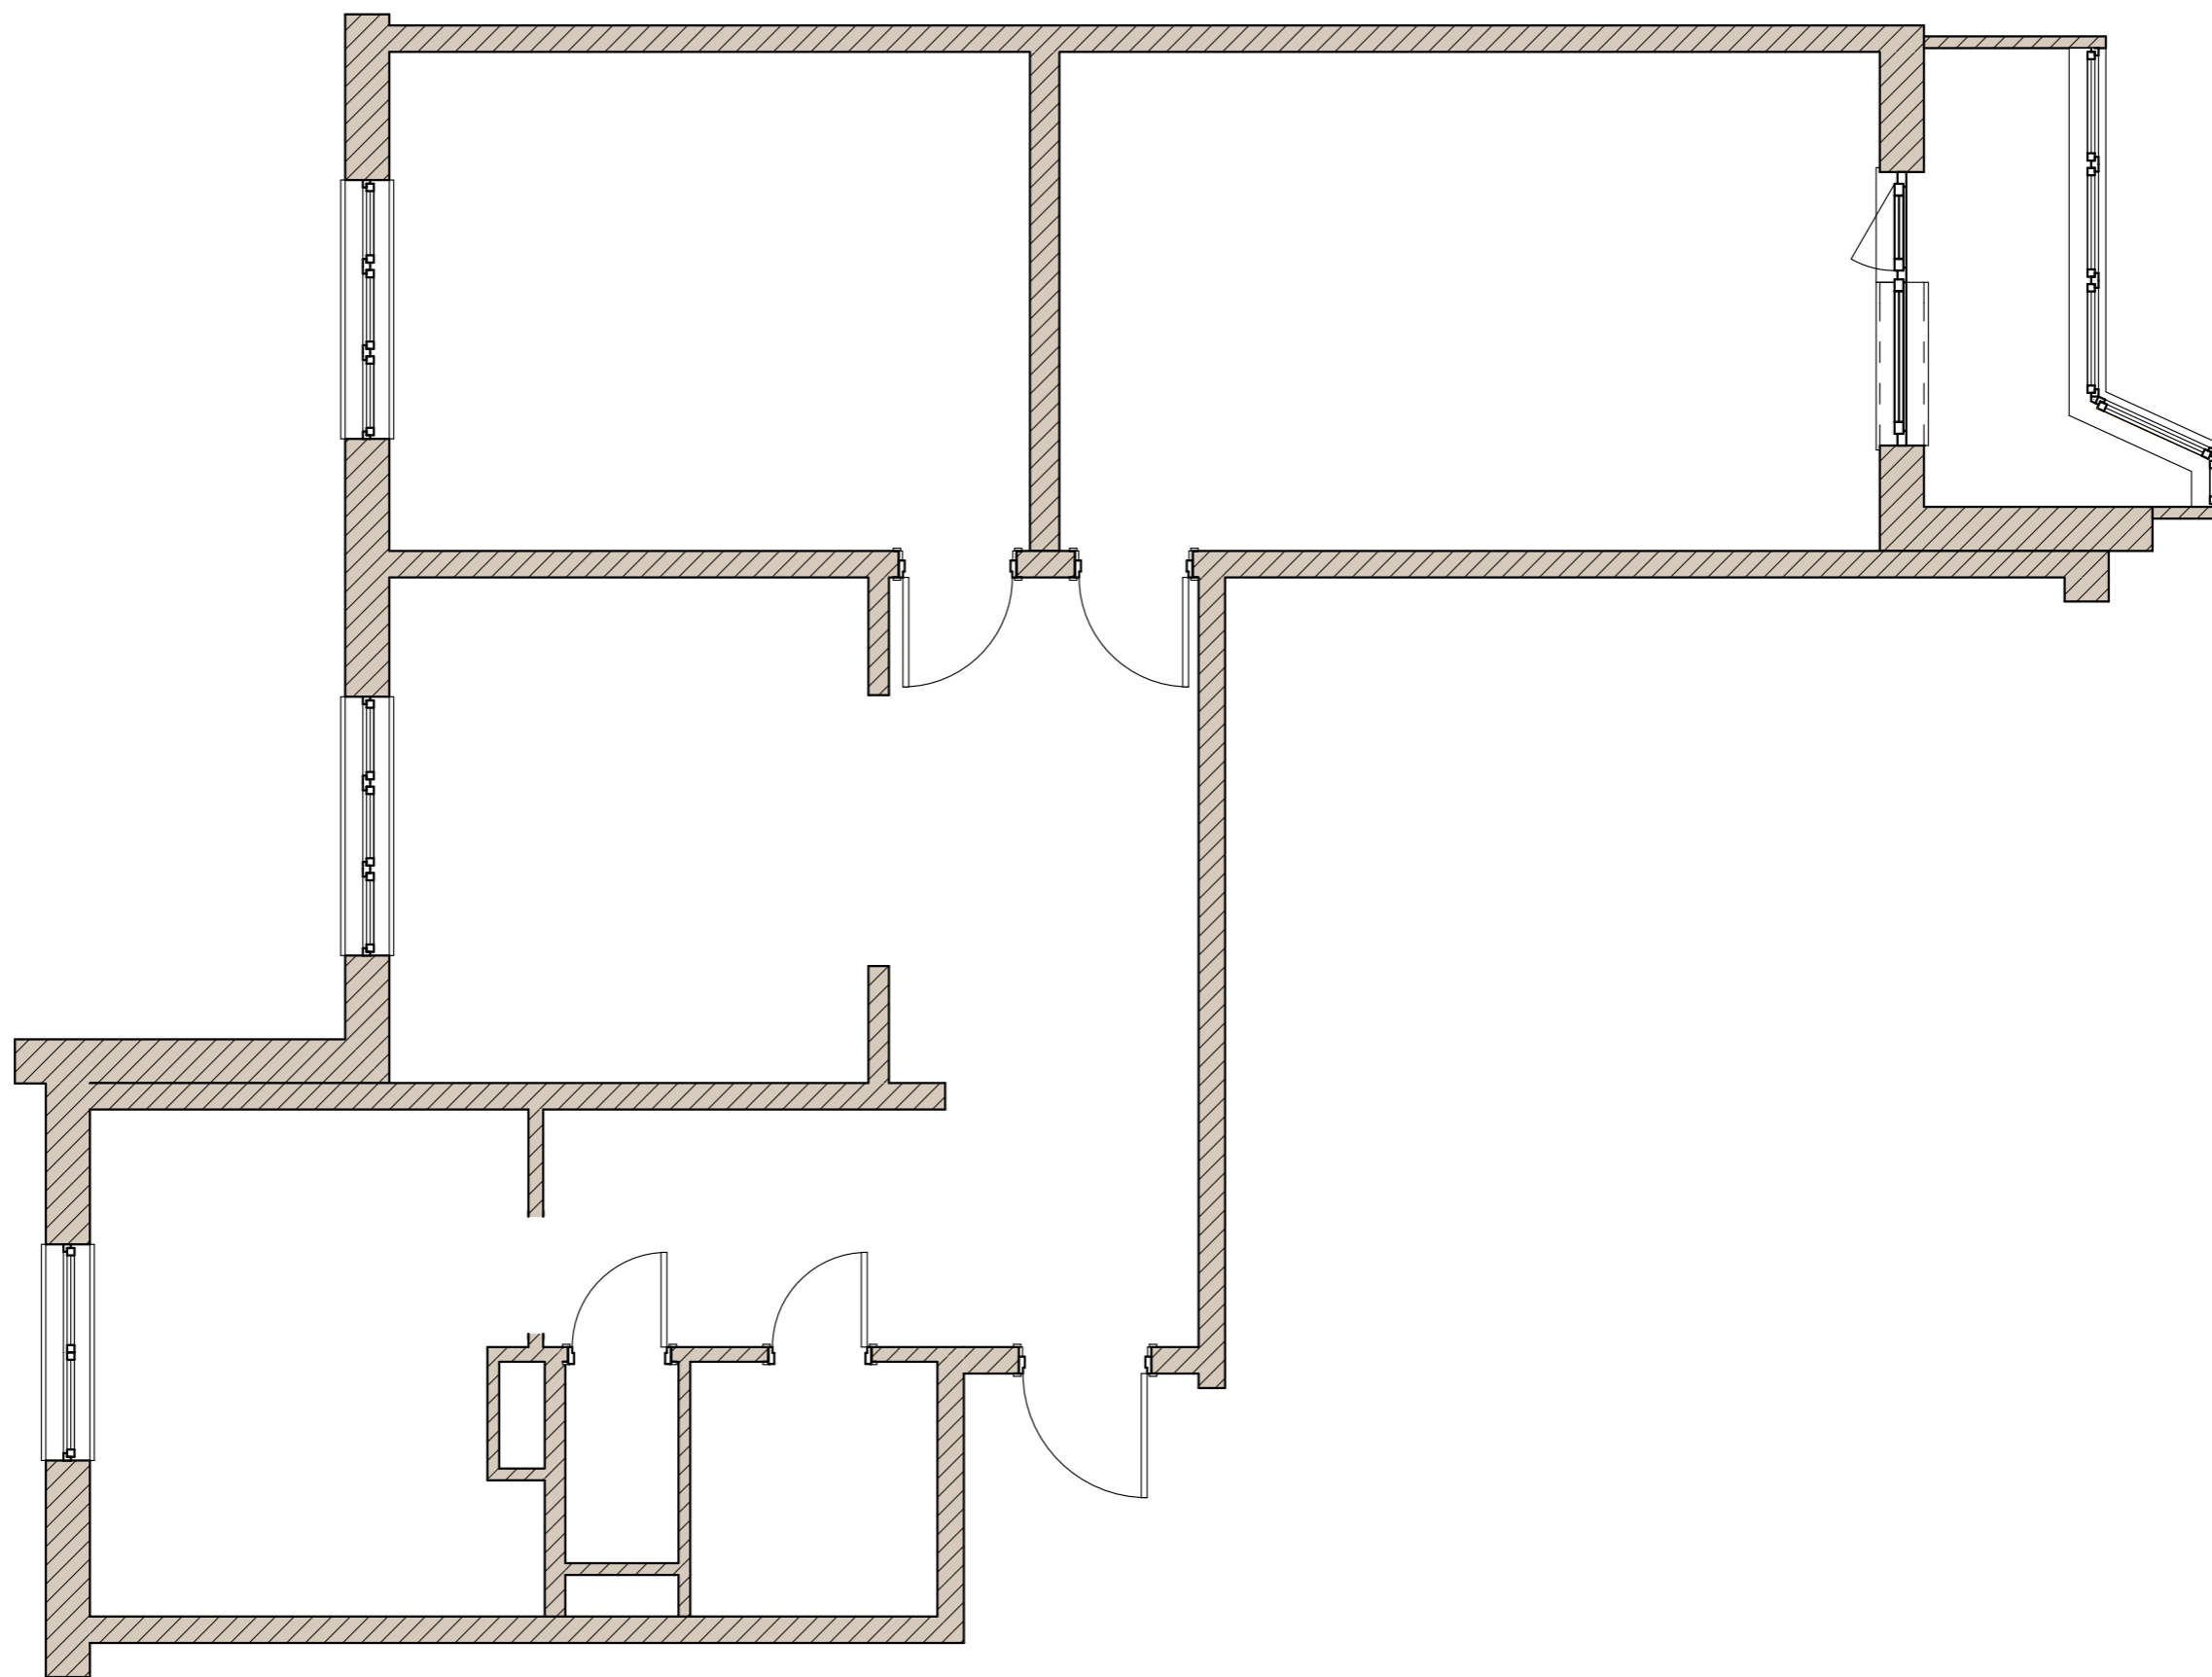


дизайнер	Кислякова Ольга	После сноса 2 вариант	масштаб	лист
заказчик			1:50	4

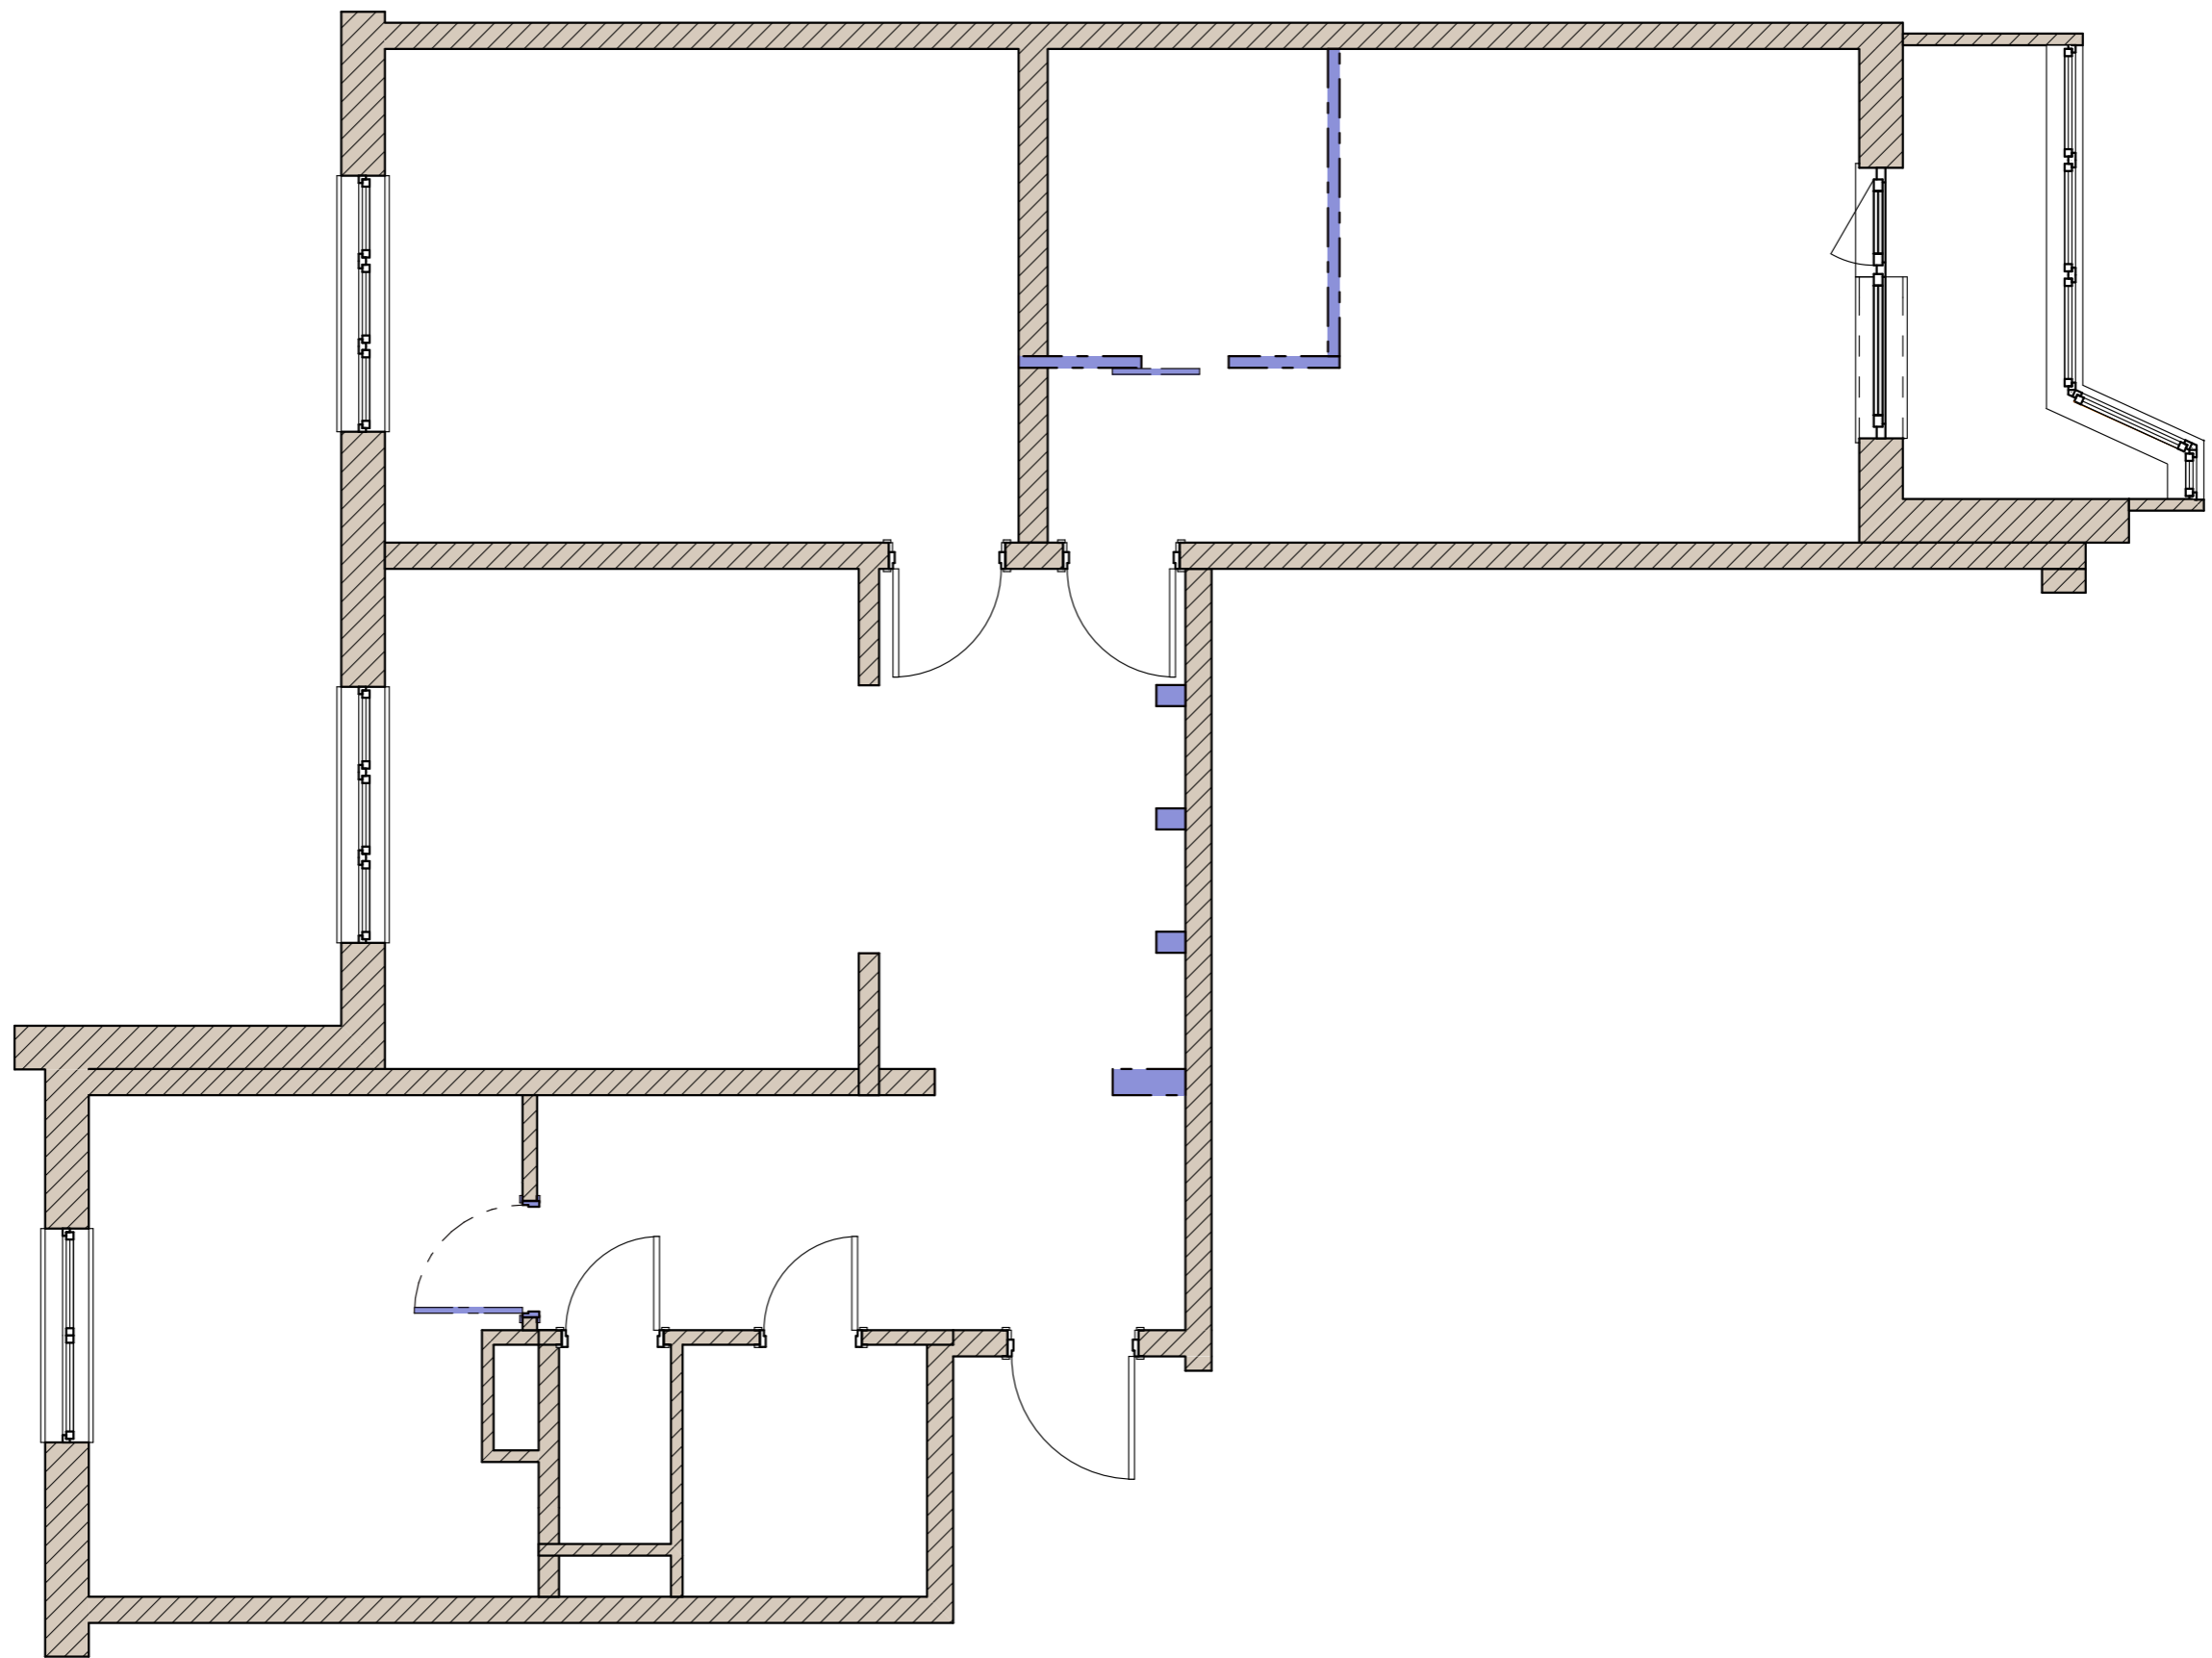


дизайнер	Кислякова Ольга	Новые конструкции 2 вариант	масштаб	лист
заказчик			1:50	5

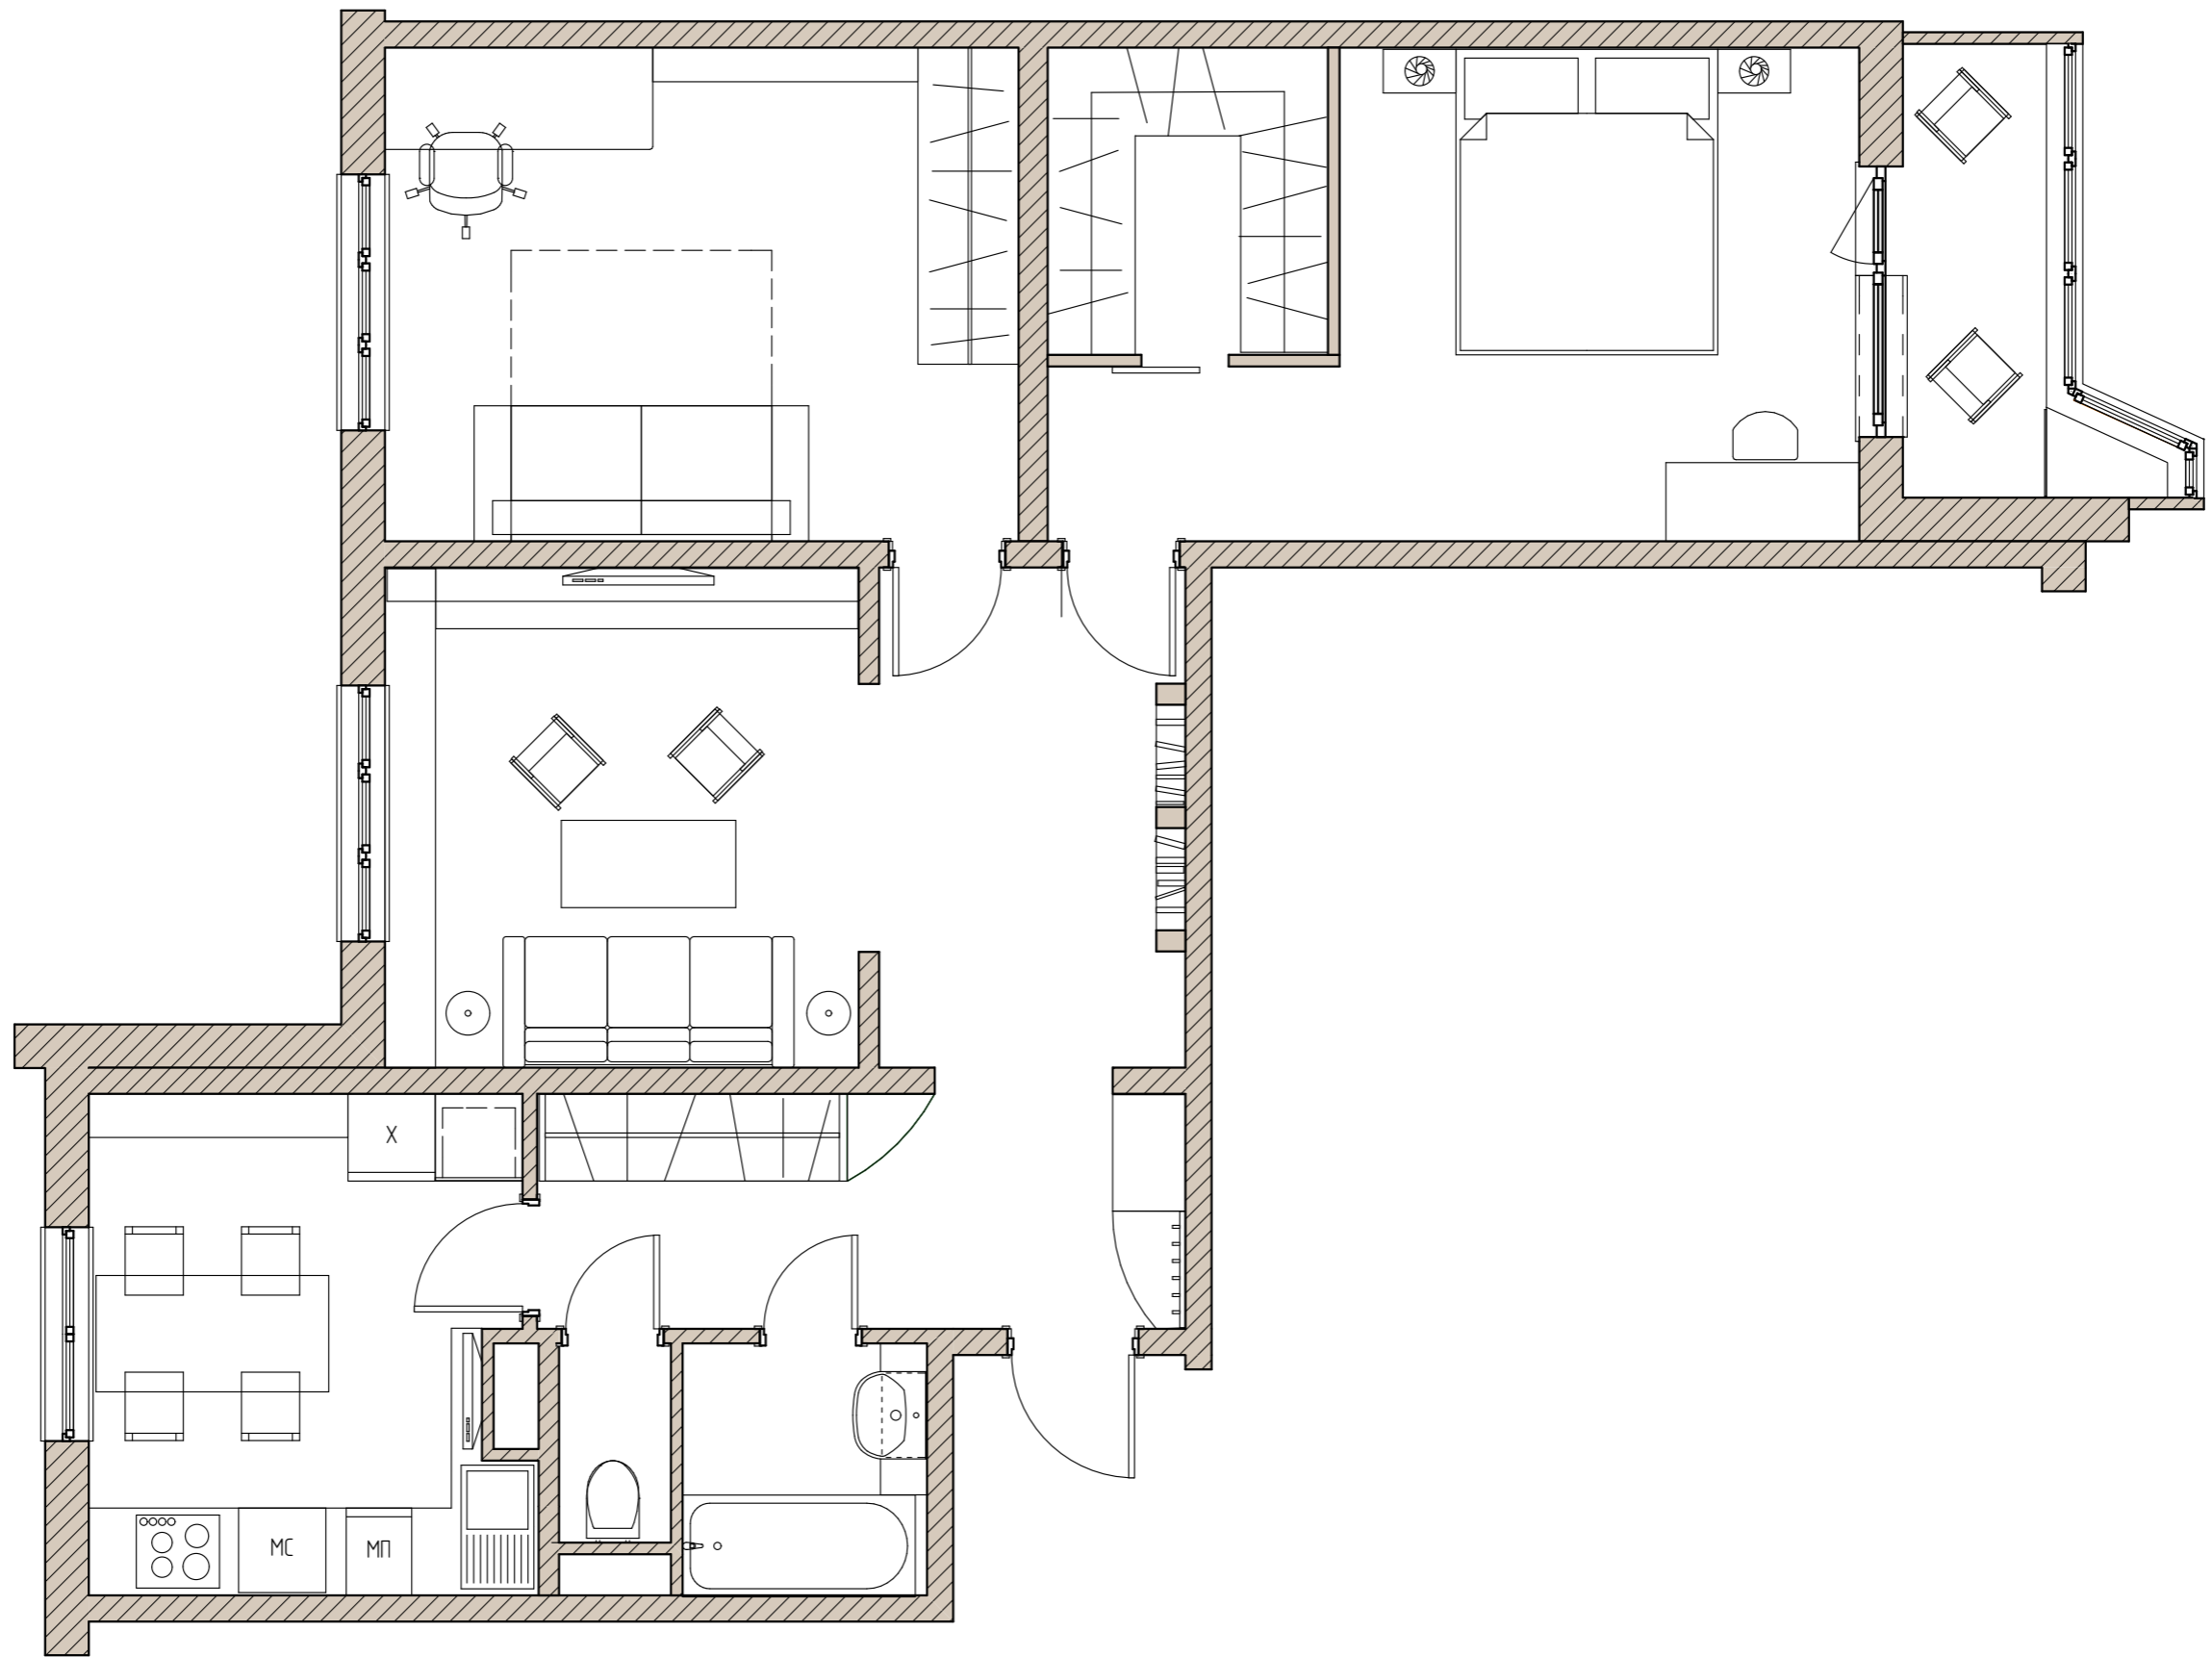


дизайнер	Кислякова Ольга	Планируемое состояние 2 вариант	масштаб	лист
заказчик			1:50	6

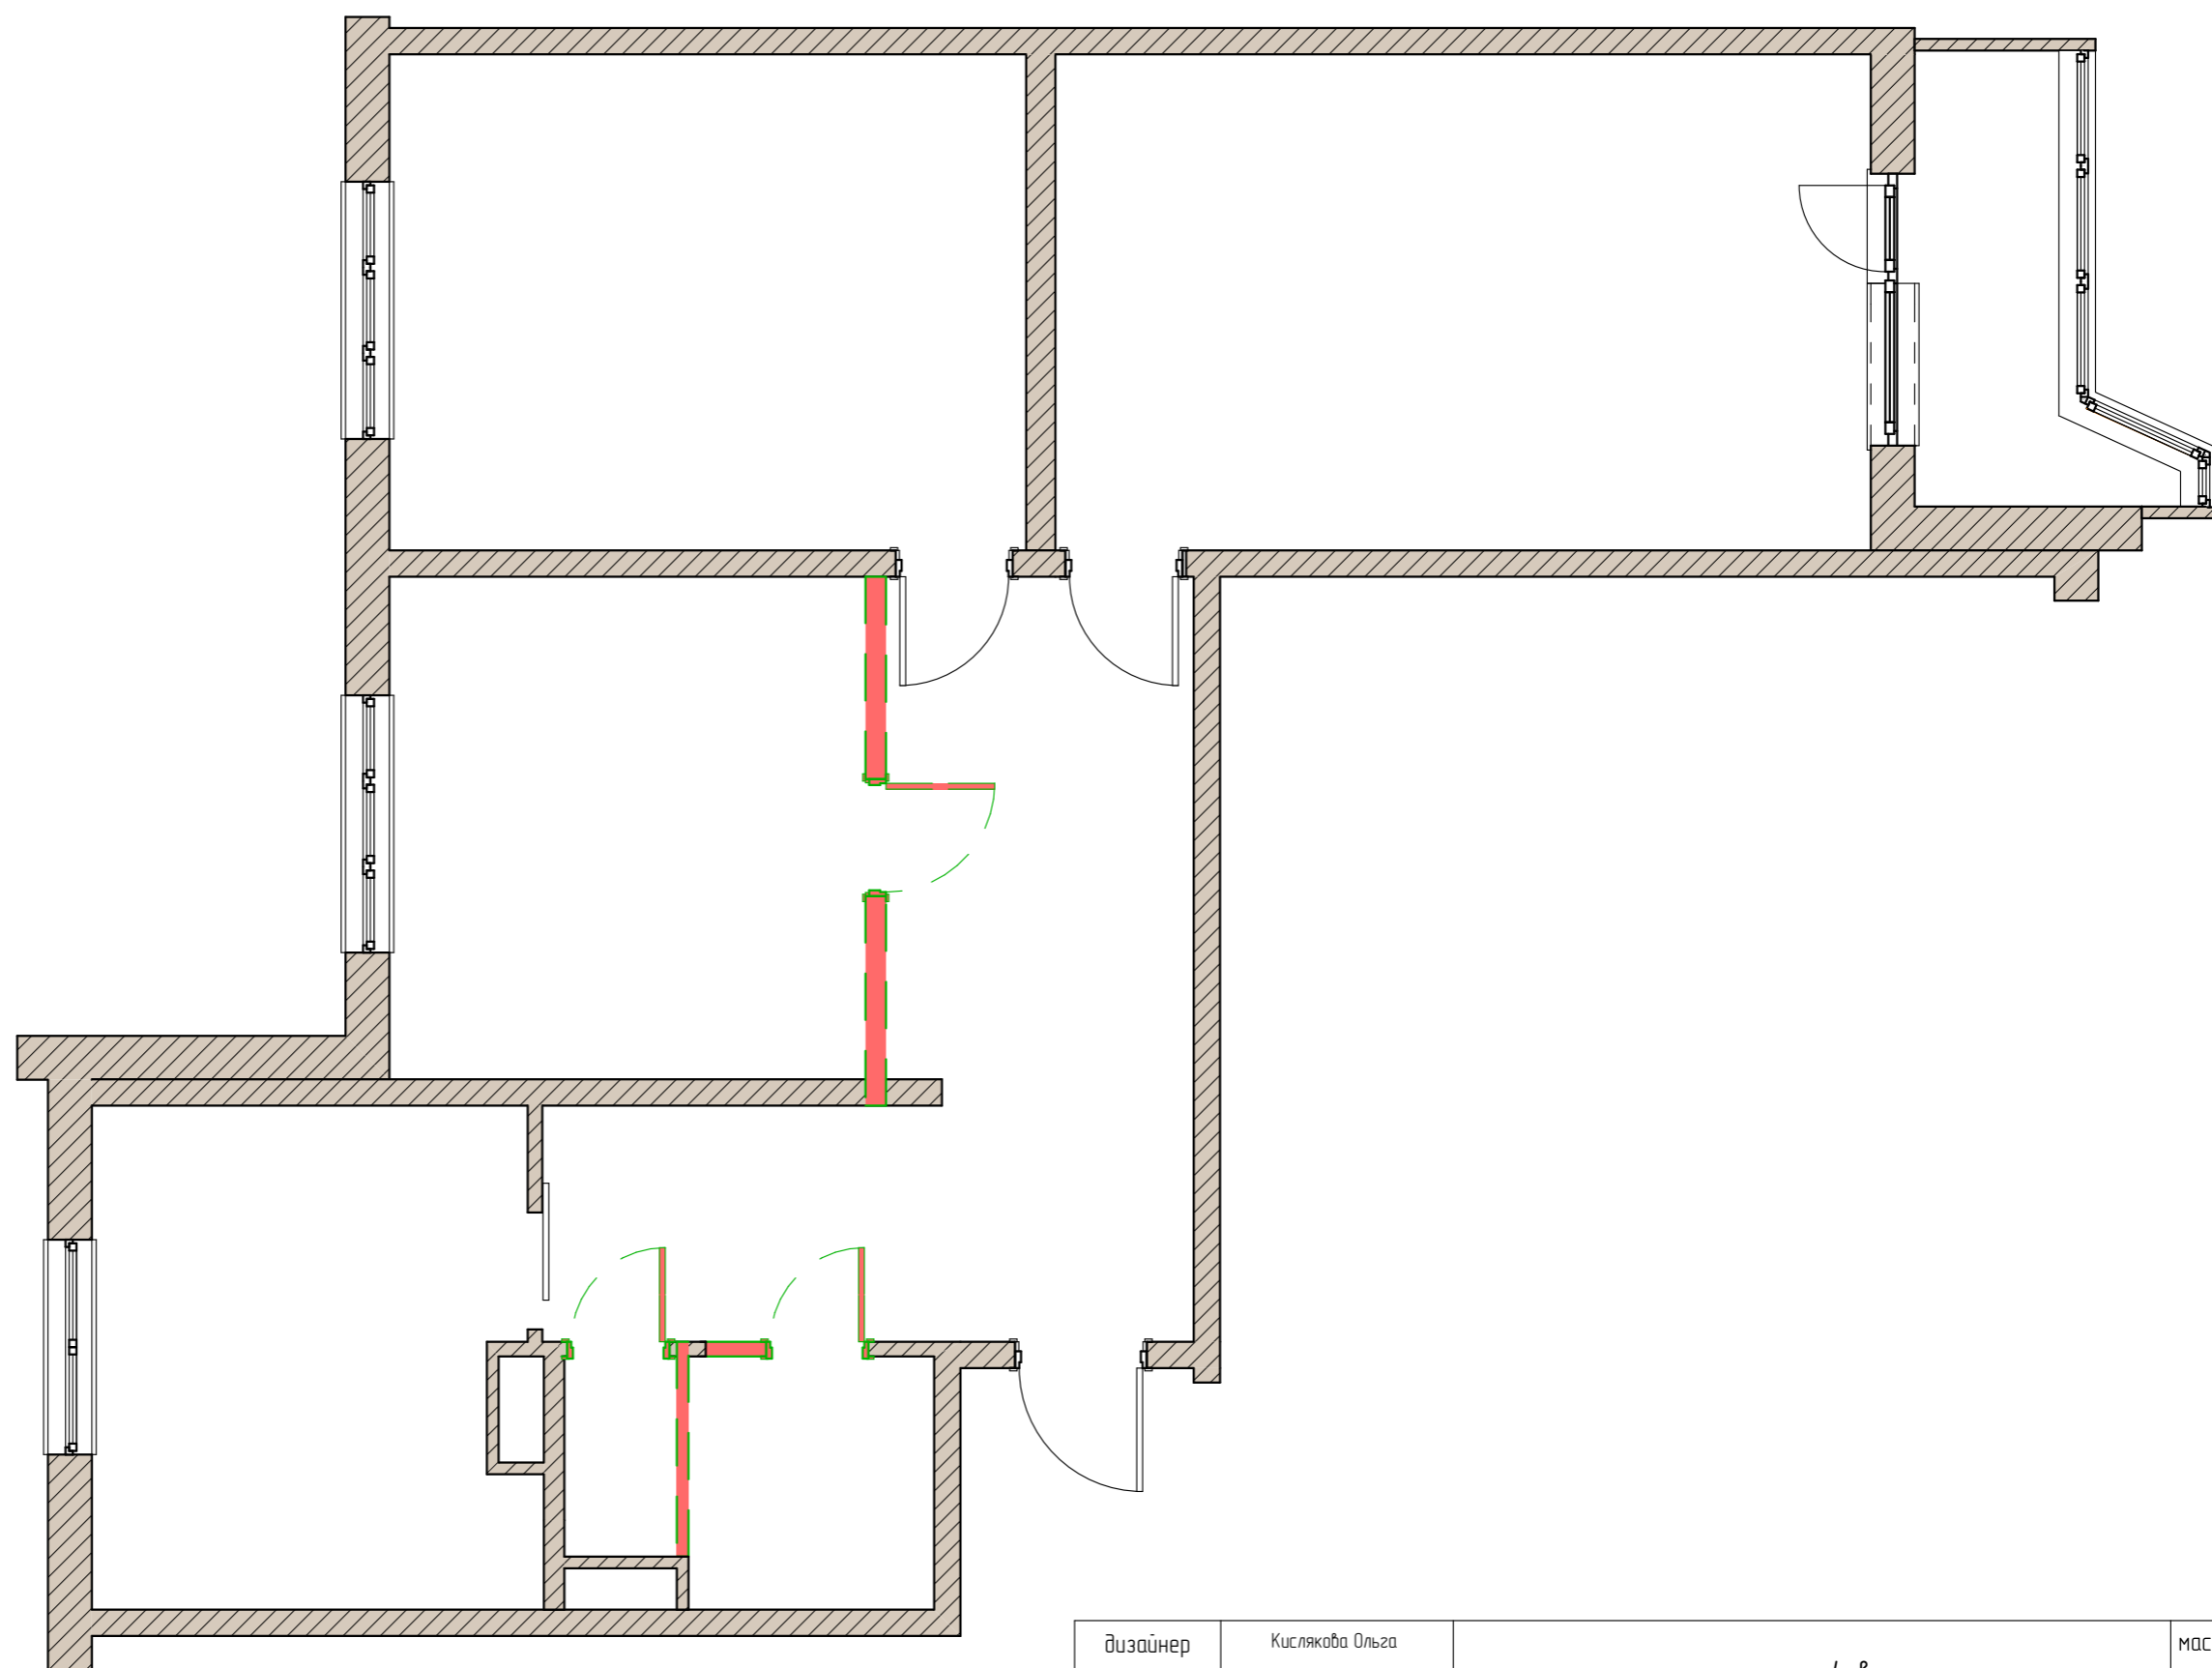


дизайнер	Кислякова Ольга	план сноса 4 вариант	масштаб	лист
заказчик			1:50	11

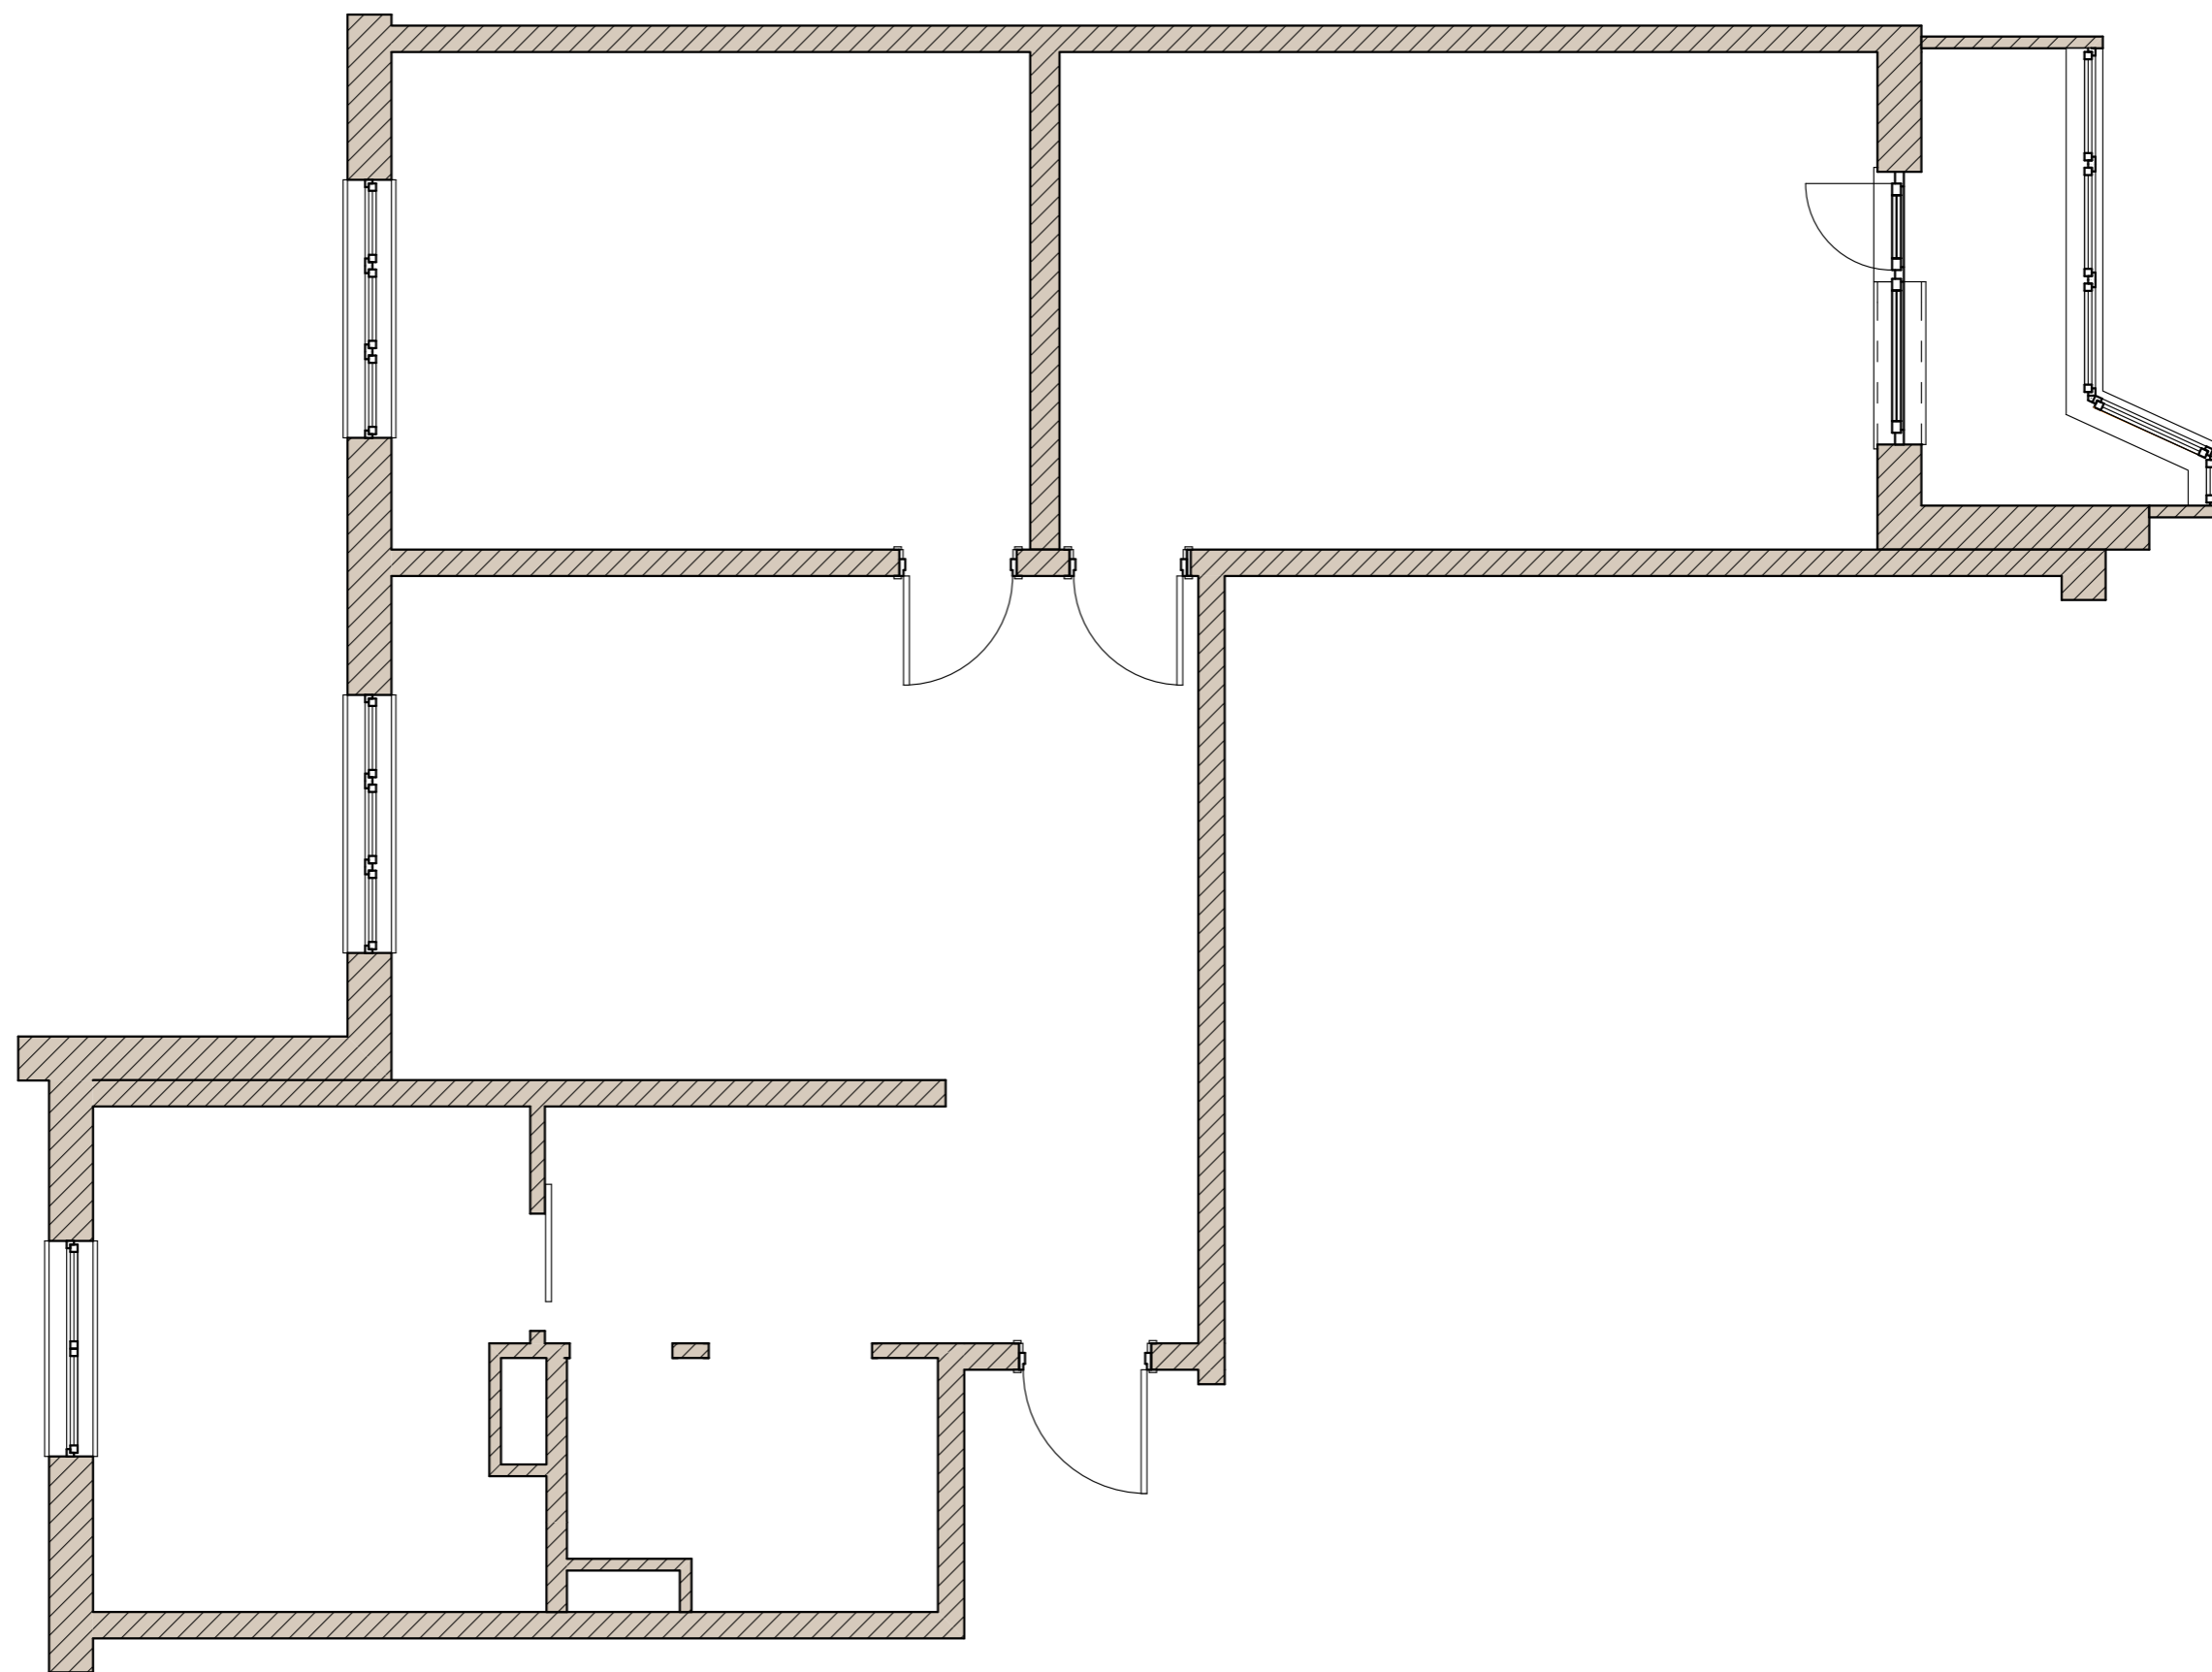

дизайнер	Кислякова Ольга	после сноса 4 вариант	масштаб	лист
заказчик			1:50	12

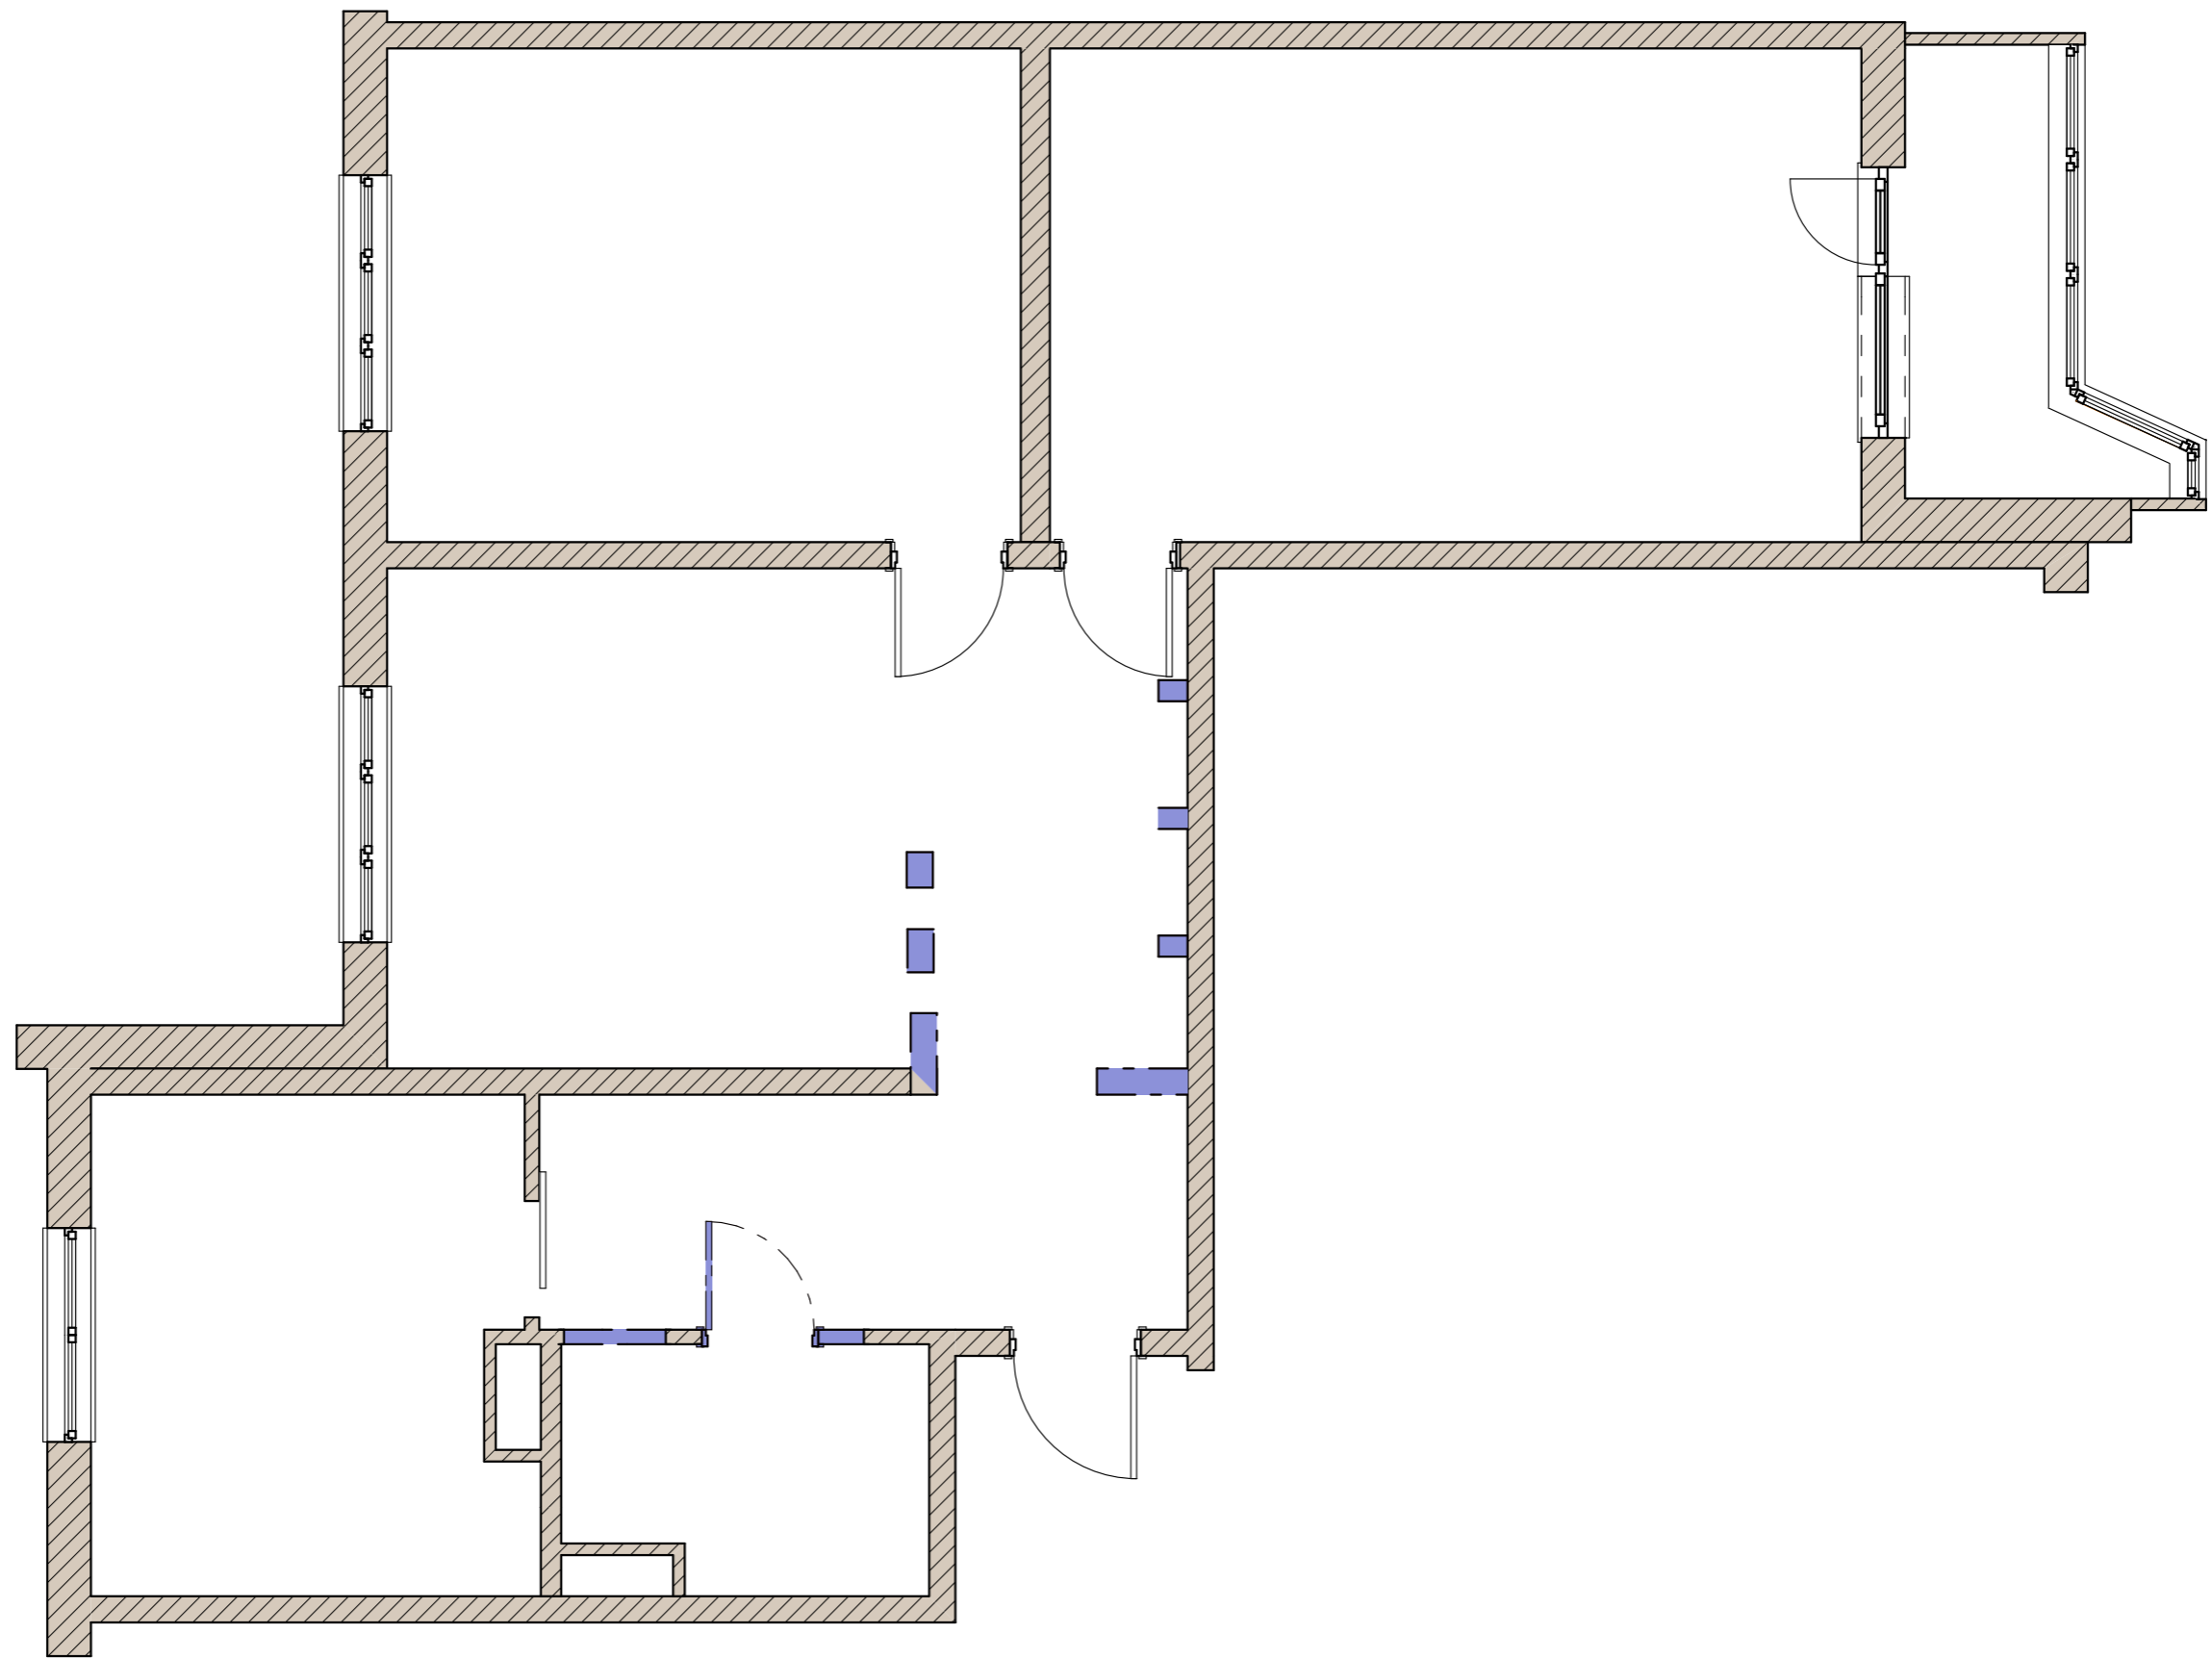

дизайнер	Кислякова Ольга	новые конструкции 4 вариант	масштаб	лист
заказчик			1:50	13

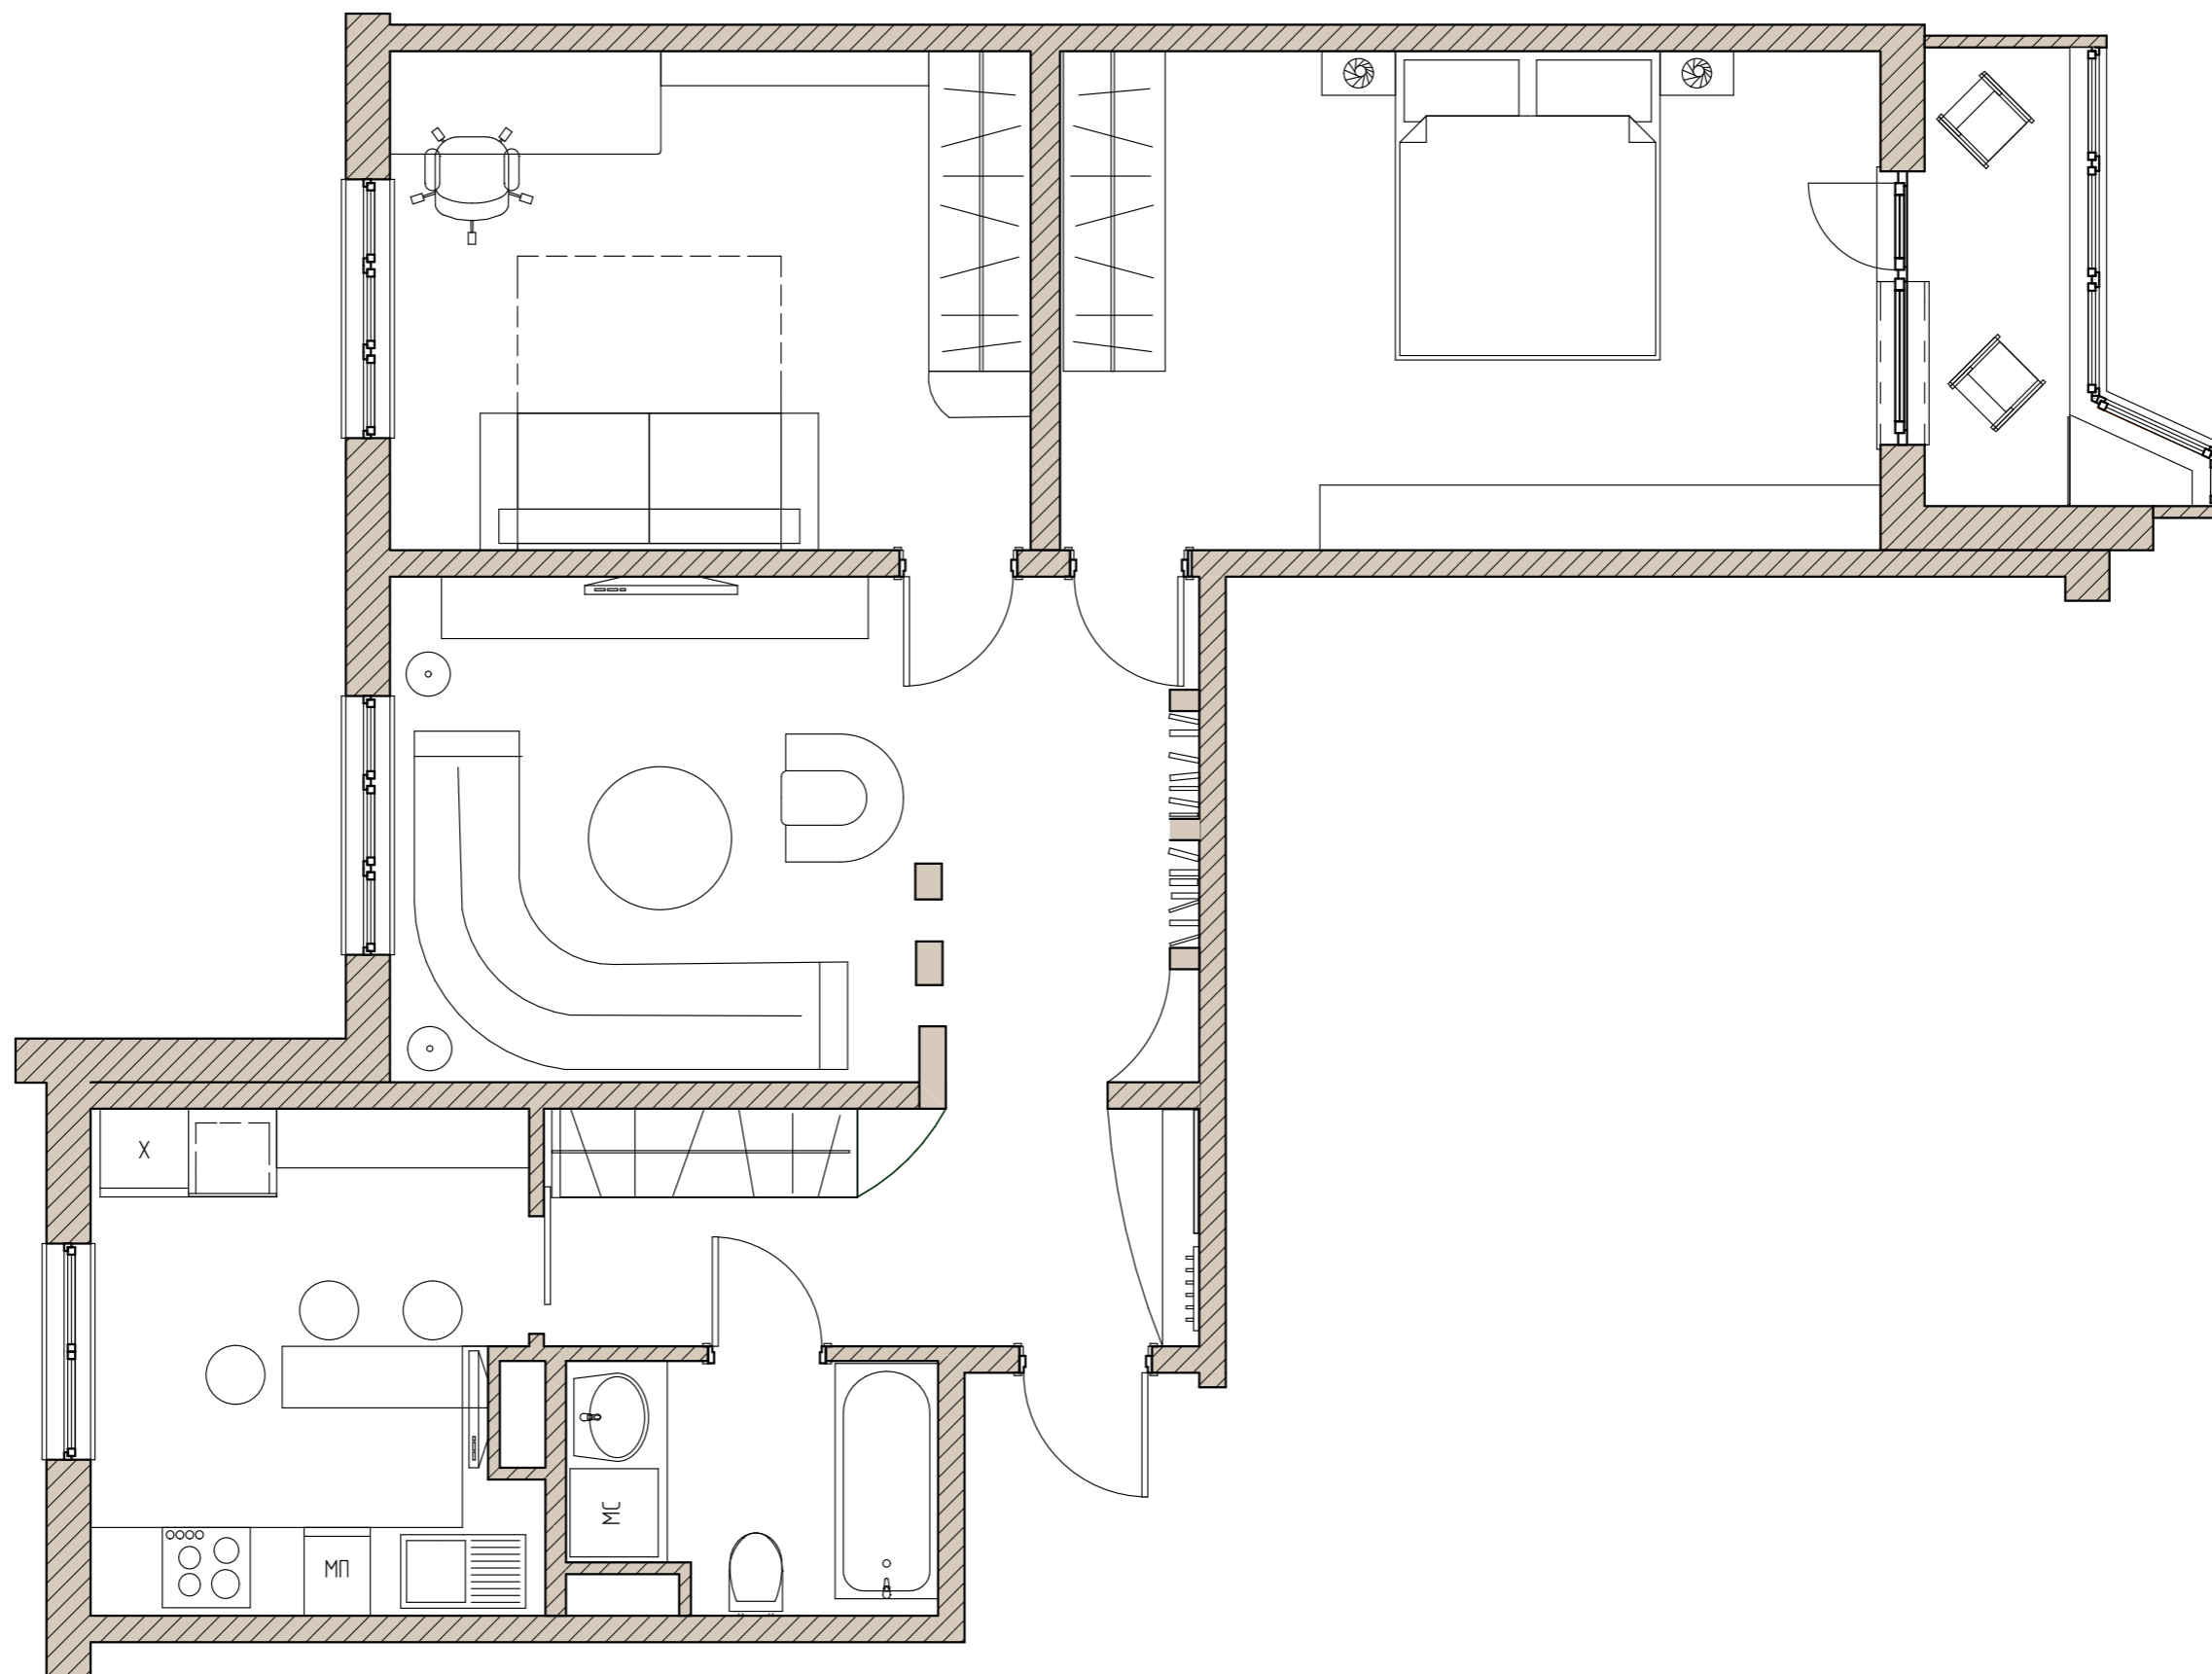

дизайнер	Кислякова Ольга	планируемое состояние 4 вариант	масштаб	лист
заказчик			1:50	14